

Hinweis zu farblichen Zuordnung der Verfahren:	
Verfahren:	Farbe:
Wasserrechtsverfahren zur Neuordnung der Oberflächenentwässerung auf dem Betriebsgelände	
Wasserrechtsverfahren zur Verrohrung und Umverlegung des Sickergrabens auf und am Betriebsgelände	
BPlan Deckblatt 6	
Betriebsweg	


Ausgleichsfläche südöstlich von Obersimbach, M1:1000  
(Fl.Nr. 1268 Gmk. Seebach, Gmd. Hengersberg)




Ausgleich Erlachbach (A5), M 1:2000




Ausgleichsflächen südlich bzw. südwestlich innerhalb und außerhalb des Werksgeländes der Fa. Schwaiger, M 1:1000

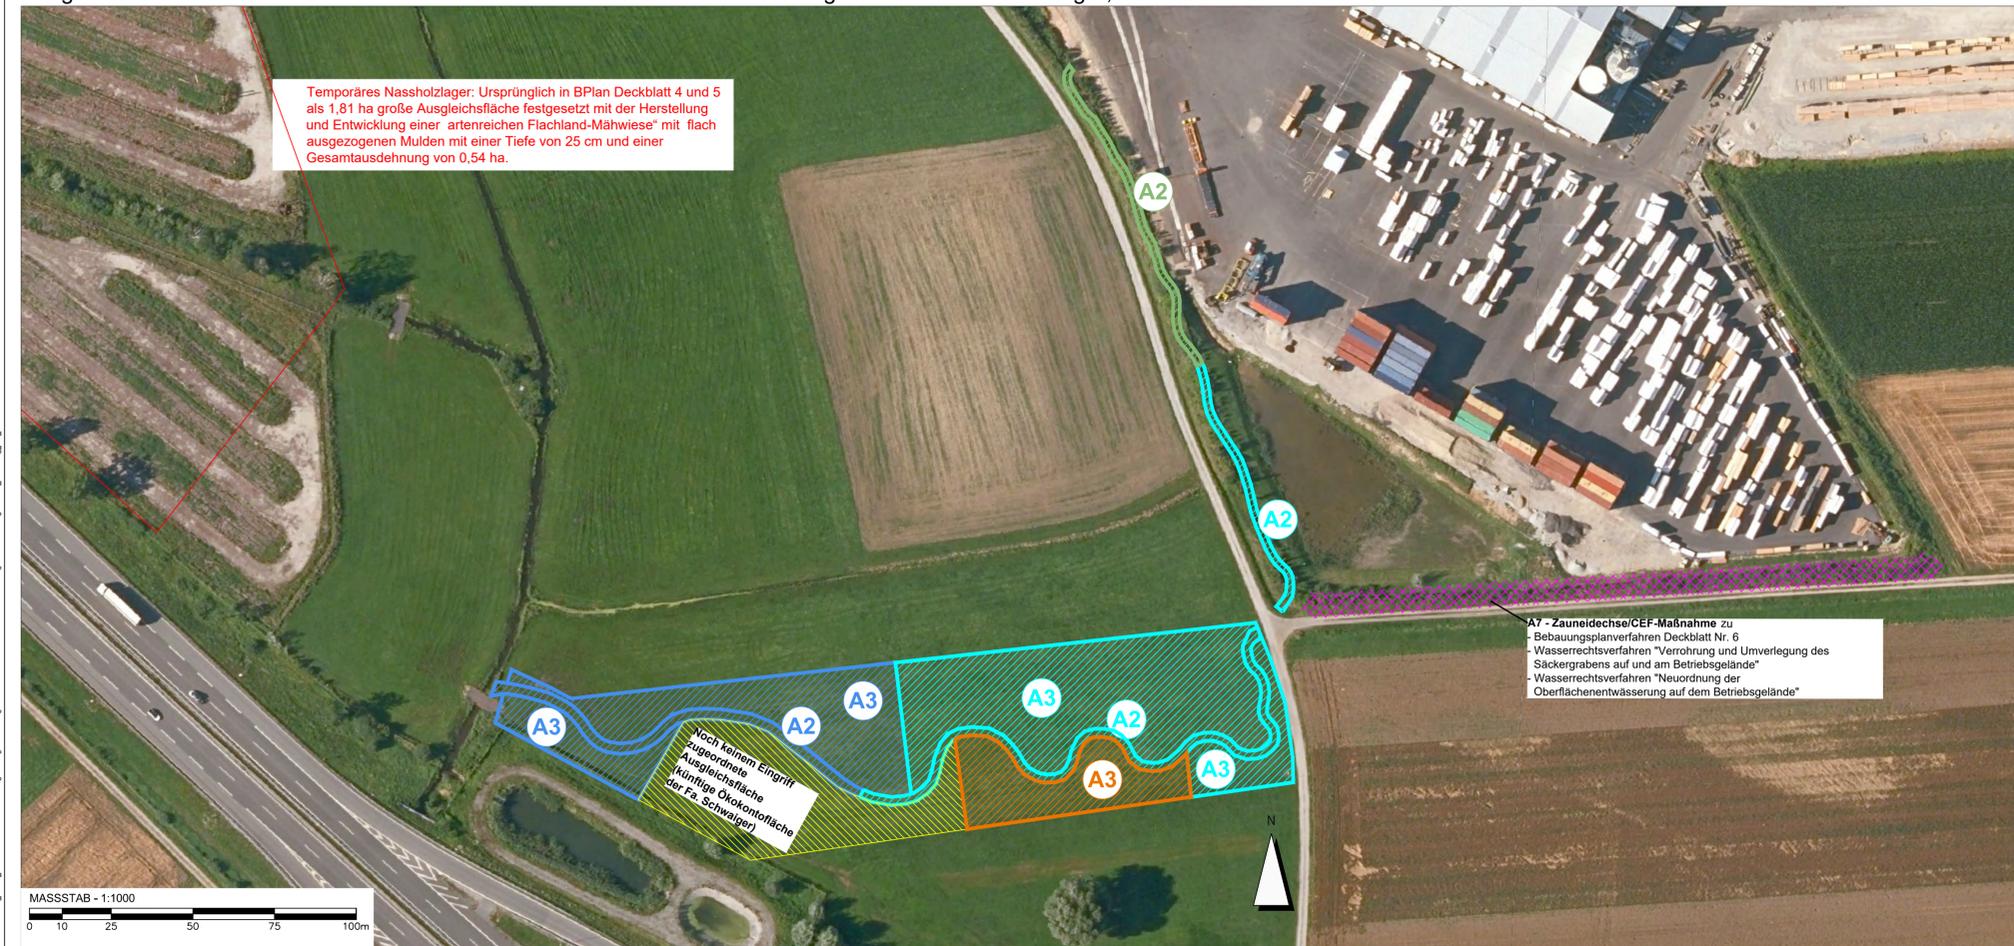

Ausgleichsfläche westlich von Winzer, M1:1000  
(Fl.Nr. 684 u. 685, Gmk. Winzer, Gmd. Winzer)

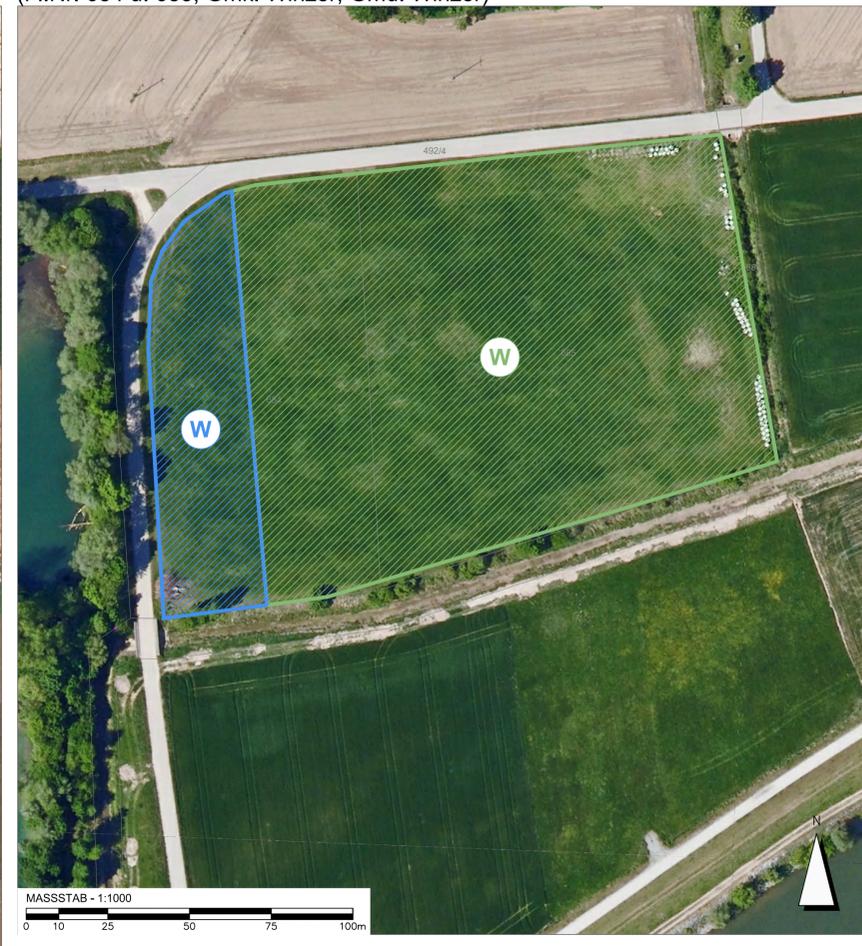

Ausgleichsfläche nordöstlich vom Werksgelände entfernt, M1:1000  
(Fl.Nr. 338, Gmk. Waltersdorf, Gmd. Hengersberg)

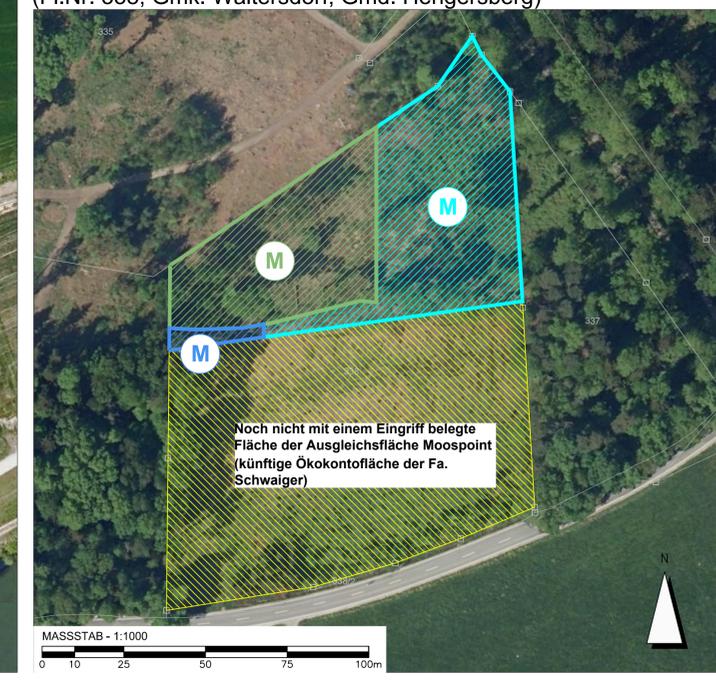

**GEMEINDE**  

**Markt Hengersberg**  
 Mimminger Straße 2  
 94491 Hengersberg  
 Tel.: 09901 9307 0  
 Fax: 09901 9307 40  
 markt@hengensberg.de  
 www.hengensberg.de

**VORHABEN**  
 Änderung Bebauungsplan

**VERFAHREN**  
 Bebauungs- und Grünordnungsplan  
 "Industriegebiet Teil III - Holz",  
 Deckblatt Nr. 6

**PLANNHALT**  
 Übersichtslageplan der Ausgleichs- und  
 Kompensationsflächen

**VORHABENSTRÄGER /  
BAUHERR**  
**SCHWAIGER**  
 HOLZINDUSTRIE  
 Zum Sägewerk 9  
 94491 Hengersberg  
 Tel.: 09901 207 0  
 Fax: 09901 207 287  
 info@schwaiger-holzindustrie.de  
 www.schwaiger-holzindustrie.de

**PLANVERFASSER**  

**Dr. Schober**  
 Gesellschaft für Landschaftsplanung mbH  
 Kammerhof 6 • 85354 Freising • Germany  
 Tel.: +49 (0) 8161 30 01 • Fax: +49 (0) 8161 9 44 33  
 zentrale@schober-lar.de • www.schober-lar.de

**BEARB.** MSch / MLo     **PROJ.-NR.** 18087  
**GEZ.** RSh, MLo     **DATUM** 28.01.2022  
**MASSSTAB** 1:1000 / 1:2000     **PLAN-NR.** 001

D:\18087\PROJ\Zwisch\B-Plan\Anwendung\Wiesengrün\Ausgleichsflächen\18087\_220128\_Diversifizierte\_Ausgleichsflächen\_Ang\_BPlan\_Aenderung\_LOB\_6  
 Nr. 31, Jan 2022 - 15:53