


BEREICH MITTE M 1:100

400/4

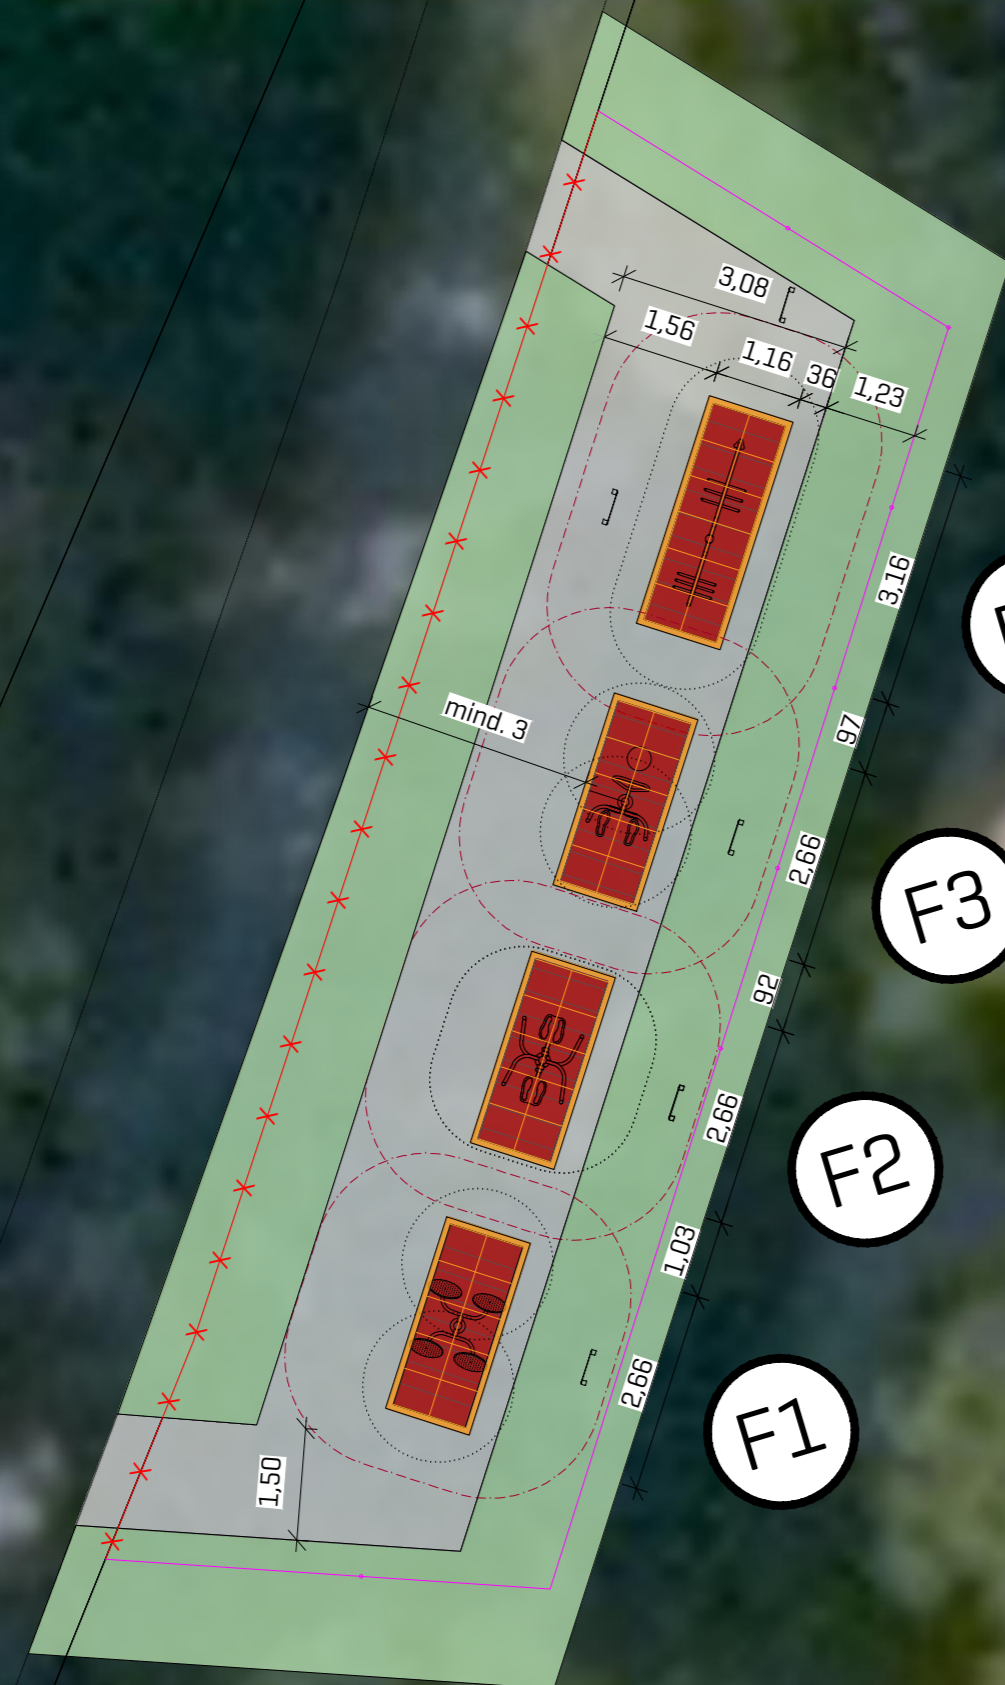

- F0
- F4
- F3
- F2
- F1

BEREICH NORD M 1:100




- W0
- W1
- W3
- W2

- LEGENDE**
- Einfassung aus Beton-Leistenstein, Maße 1000/200/80 mm, herstellen
 - Einfassung aus Gummigranulat, Maße 1000/2500/50 mm, herstellen
 - Pflasterdecke aus Betonpflaster, Dicke 80 mm, Formate 160 x 240 mm, grau, Kanten behandelt, im Reihenverband mit versetzten Fugen
 - Fallschutz Kies, 2/8 Körnung rund und gewaschen, Füllhöhe 30 cm [Station W5] / 40 cm [Station W3]
 - Fallschutzplatten, Dicke 30/50 mm
 - wassergebundene Wegedecke, Dicke = 12 cm
 - Zaun versetzen / Zaun neu
 - Rückbau Zaun
 - Bemaßung in Meter
 - Fallschutzbereich
 - Bewegungsfläche

Hinweis:
Vor dem Bau sind alle Maßangaben eingverantwortlich zu prüfen!
Alle Maßangaben zu Pflasterflächen sind ca.-Maße, basierend auf ganzen Steinmaßen.
Schnitt nur in Ausnahmefällen und nach Freigabe durch die örtliche Bauüberwachung.

BEREICH SÜD M 1:100

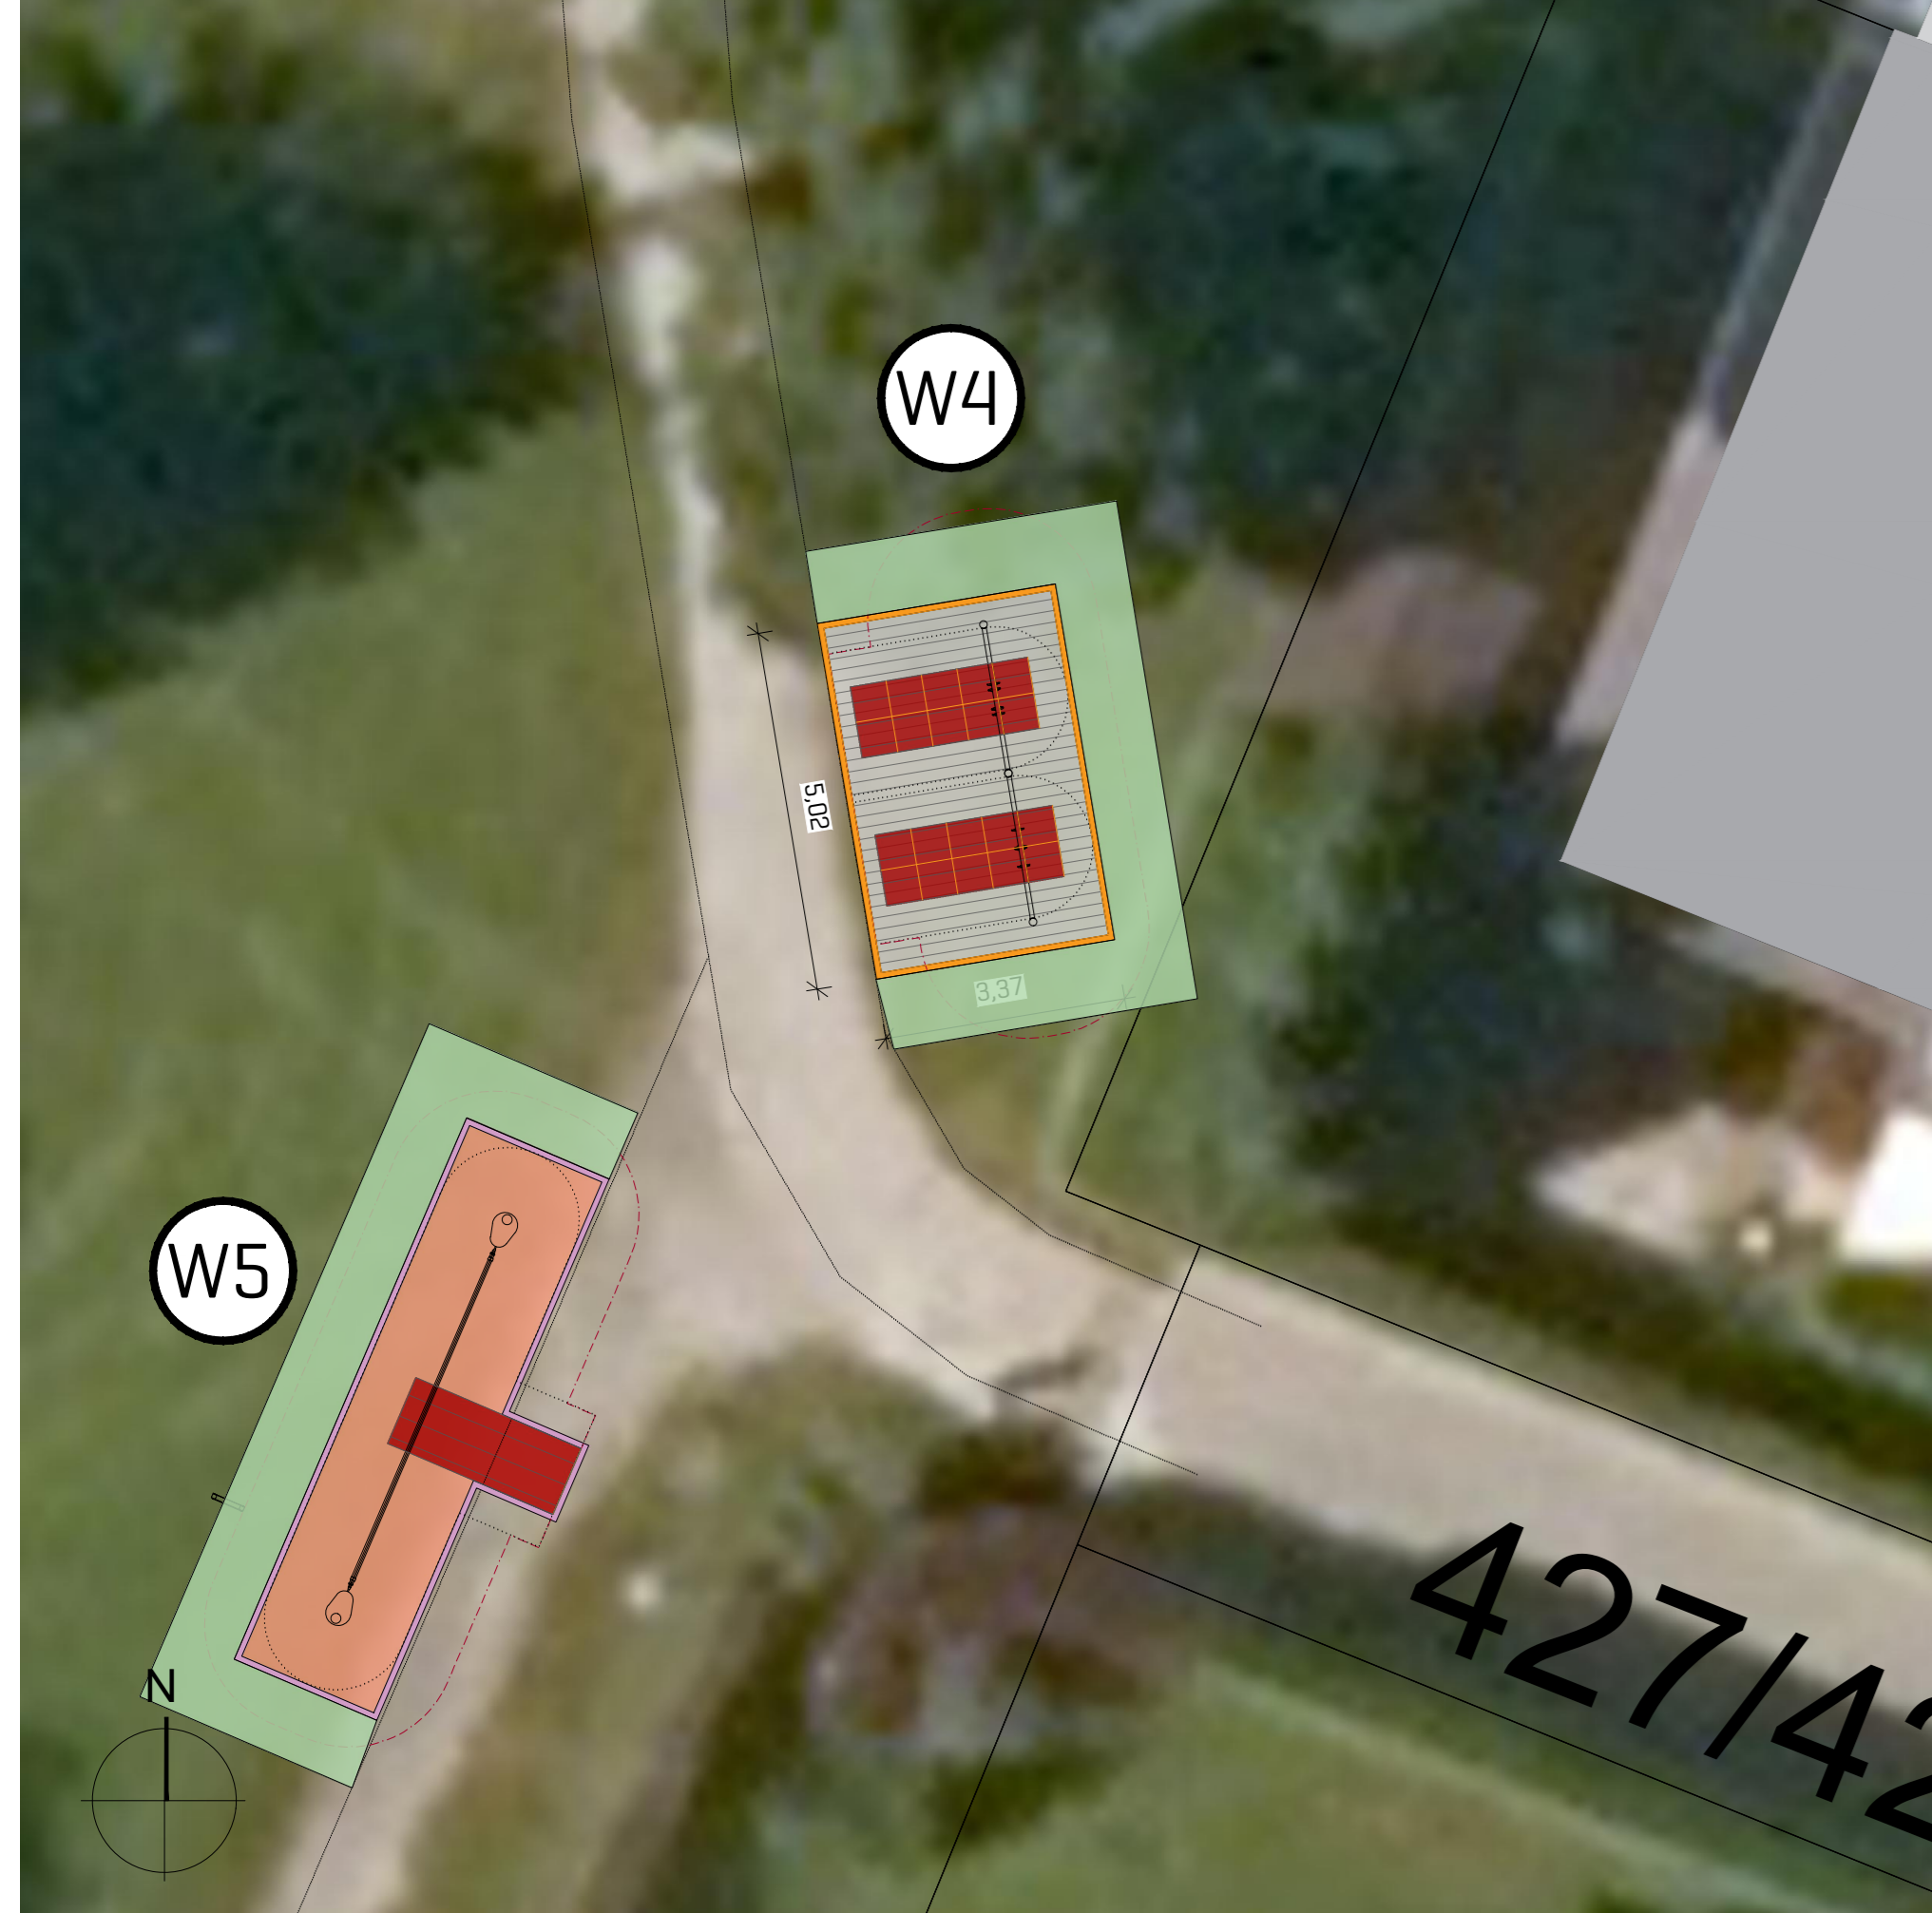

 W0	 Workout Info-Stele	 W4	 Workout Triangel 25/100	 F2	 Fitness Double Side Swing
 W1	 Workout Stele Dehnen	 W5	 Workout Slack Black	 F3	 Fitness Twister 6 Stepper
 W2	 Workout Body Board 2	 F0	 Fitness Info-Stele	 F4	 Fitness Push 2 Pull 2
 W3	 Workout Hängelleiter mit Sprossenwand	 F1	 Fitness Double Arm Trainer		

Auszug aus dem Liegenschaftskataster
Flurkarte 1 : 2000 zur Bauvorlage nach § 7 Abs. 1 BauVorV
Erstellt am 21.02.2022

Amort für Digitalisierung, Breitband und Vermessung Landau a.d.Isar - Außenstelle Deggendorf
Franz-Josef-Strauß-Straße 5
94469 Deggendorf

Flurstück: 400
Gemarkung: Hengersberg

Gemeinde: Markt Hengersberg
Landkreis: Deggendorf
Bezirk: Niederbayern

Maßstab 1:2000

Vervielfältigung nur in analoger Form für den eigenen Gebrauch. Zu Maßnahmen nur bedingt geeignet.

Geschäftszeichen: 06/2022

NEUBAU EINES BEWEGUNGS-PARCOURS IN HENGERSBERG

BAUORT
Flur-Nr. 400
Gemarkung Hengersberg

INDEX

INDEX	DATUM	GEZ	ANLASS

BAUHERR
Markt Hengersberg
Mimminger Str. 2
94491 Hengersberg

Tel.: 09901 / 9307-0
Fax: 09901 / 9307-40

www.hengersberg.de
Email: markt@hengersberg.de

Christian Mayer, Erster Bürgermeister

PLANINHALT	WERKPLAN	<p>SEIDL & ORTNER Architekten ARCHITEKTUR LANDSCHAFT ORTSPLANUNG</p> <p>VORSTADT 25 94486 OSTERHOFEN TELEFON 09932 9089585 MAIL office@seidl-ortner.de</p> <p>JÜRGEN SEIDL ARCHITEKT TELEFON 09932 9089753 MAIL js@seidl-ortner.de</p> <p>ANDREAS ORTNER LANDSCHAFTSARCHITEKT TELEFON 09932 9089752 MAIL ao@seidl-ortner.de</p>
PLANUNG	PROJ.-NR. 728	
	PLAN.-NR. 501	
	MARSTAB 1:100	
	DATUM 23.01.2023	