



**Schnitt**

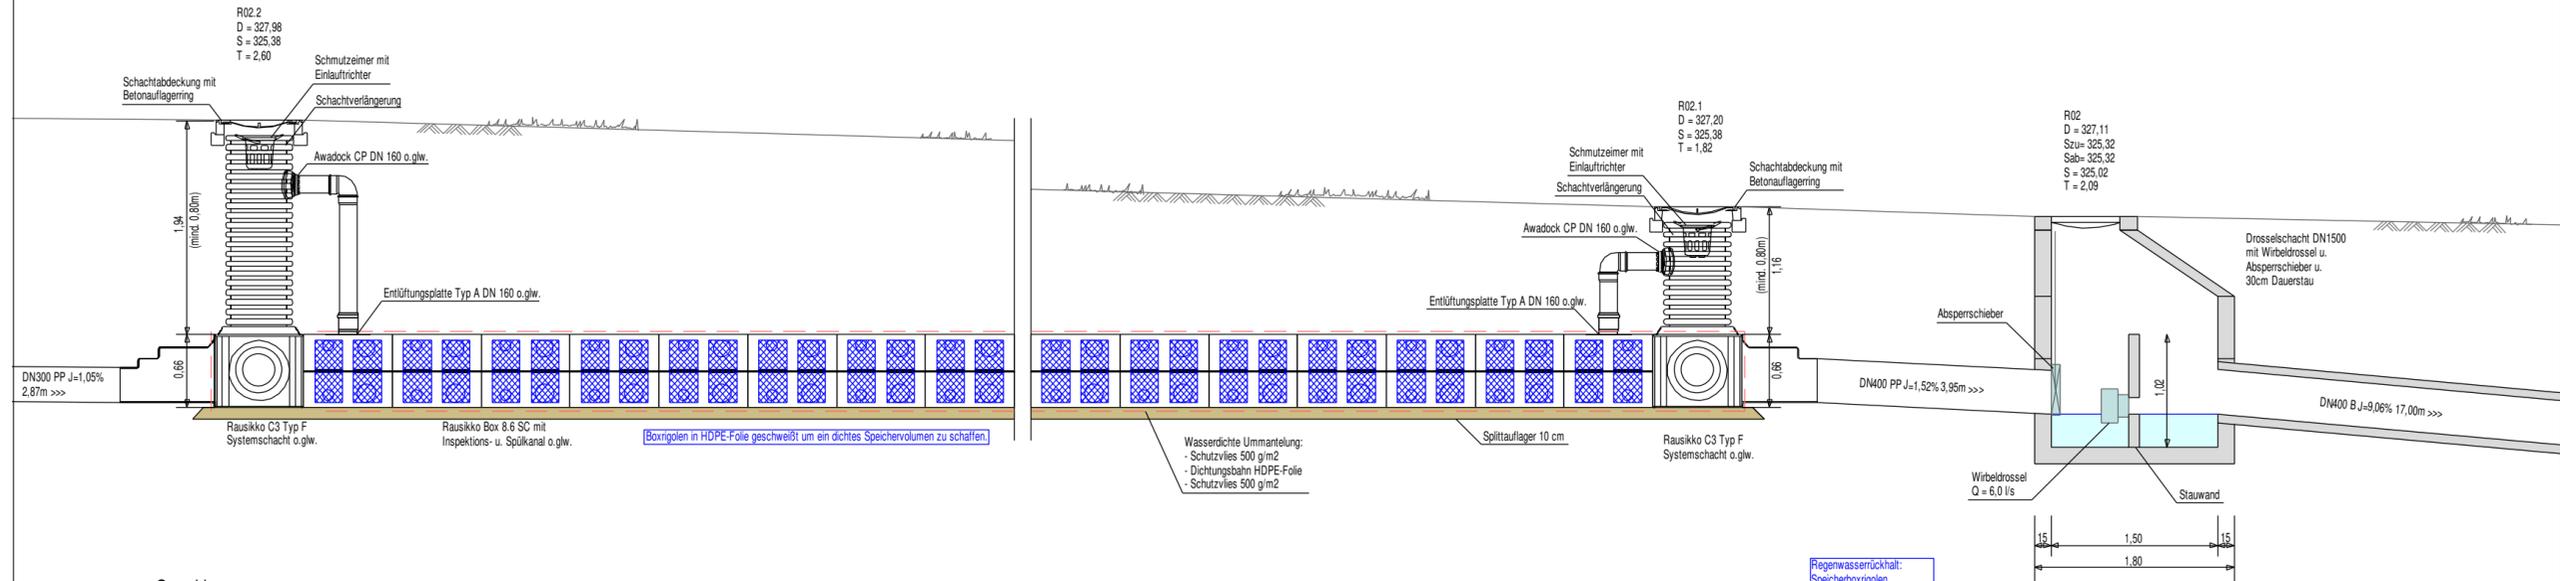

**Grundriss**

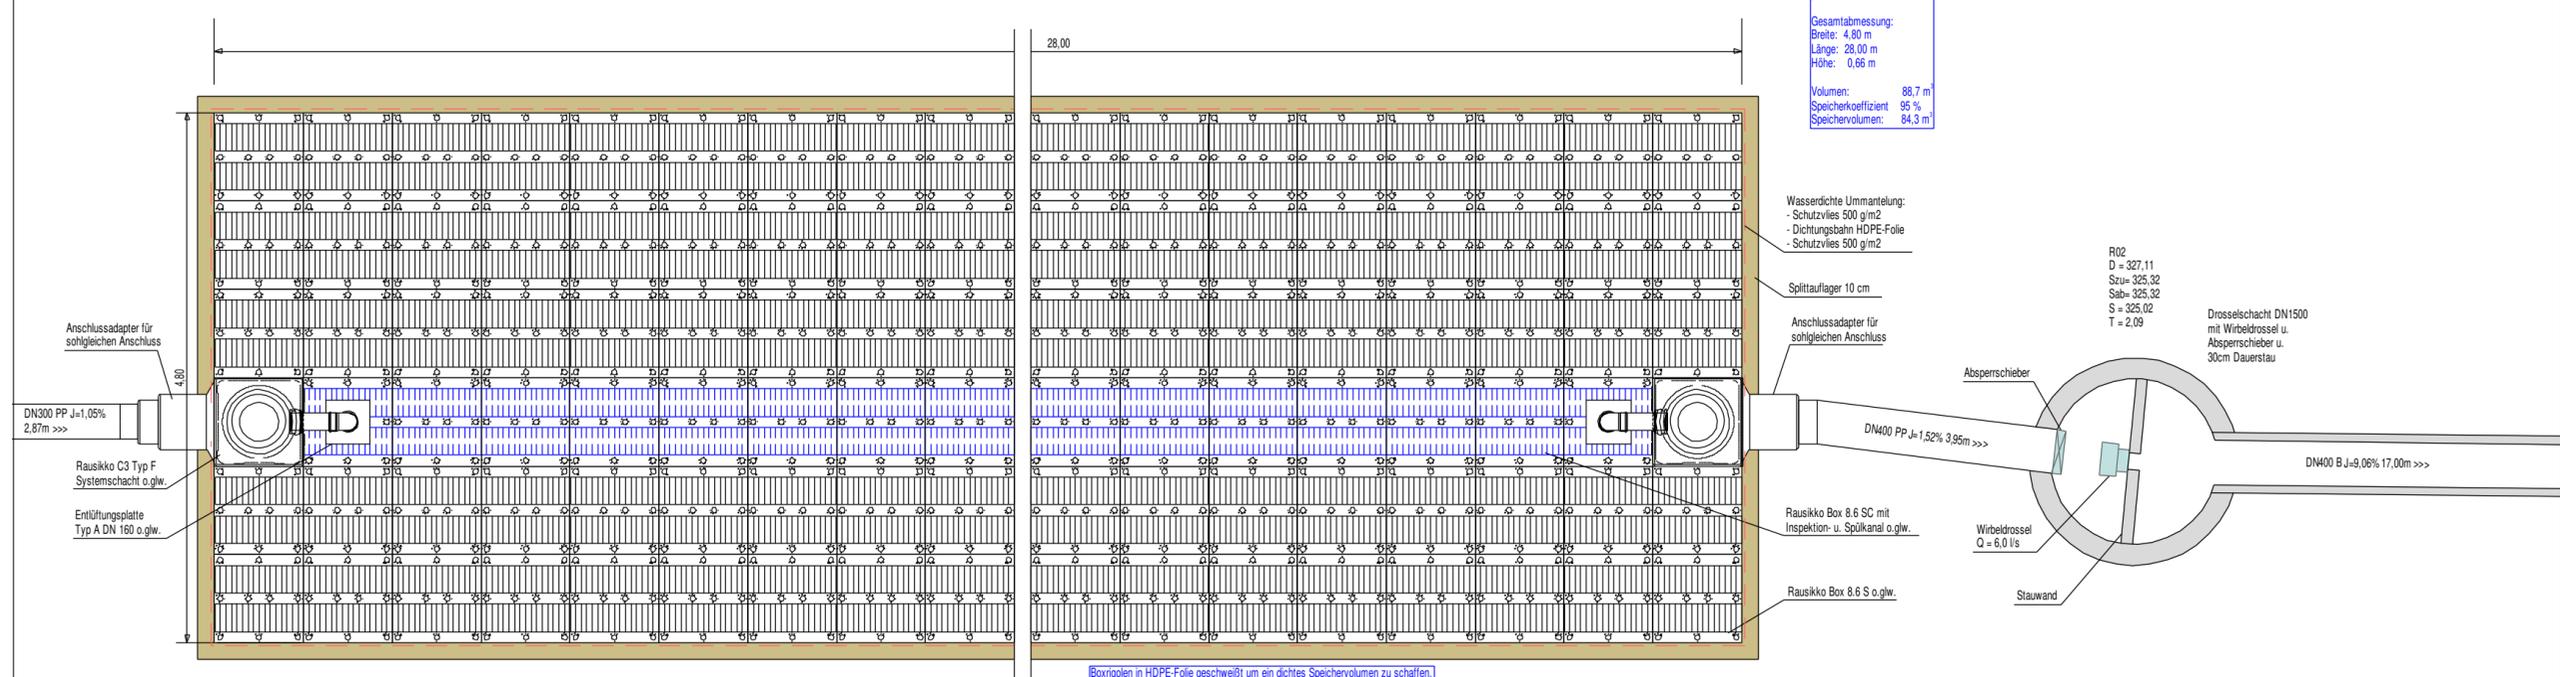

Regenwasserrückhalt:  
 Speicherboxrigolen  
 6 x 35 = 210 Stück  
 je l/b'h: 0,80m/0,80m/0,66m  
 Gesamtabmessung:  
 Breite: 4,80 m  
 Länge: 28,00 m  
 Höhe: 0,66 m  
 Volumen: 88,7 m³  
 Speicherkoeffizient: 95 %  
 Speichervolumen: 84,3 m³

Wasserdichte Ummantelung:  
 - Schutzvlies 500 g/m²  
 - Dichtungsbahn HDPE-Folie  
 - Schutzvlies 500 g/m²

Nr.	Art der Änderung	Datum	Name

Entwurfsverfasser	Dipl.-Ing. Kiendl & Moosbauer Büro für Bauwesen Am Tegelberg 3 94469 Deggendorf
Bauherr	Markt Hengersberg Mimminger Straße 2 94491 Hengersberg
Gesehen	
Gesehen	

**Diplom-Ingenieure Kiendl & Moosbauer**  
 Büro für Bauwesen  
 Am Tegelberg 3, 94469 Deggendorf  
 Tel.: 0991 - 370 07 - 0 Fax: 0991 - 370 07 - 20  
 E-Mail: ib@kiendl-moosbauer.de

Bauherr	Markt Hengersberg	Mimminger Straße 2 94491 Hengersberg
Projekt	Erschließung des Baugebietes "Buch West" in Buch	Projektnr. <b>2201-20</b>
Planart	Systemplan Boxrigolen	Plannr. <b>6</b>
Ergänzung	Wasserrechtsverfahren vom 23.10.2020	Maßstab <b>1 : 50</b>
		Bearb. 10.2020 Lange
		Gez. 10.2020 Lange