




Die Maßnahmen müssen vor dem Zeitpunkt des Eingriffs bereits fertiggestellt sein. Beginnt der Eingriff während oder vor der Brutphase, müssen die CEF-Maßnahmen vor dem 01.03. vollständig funktionsfähig sein. Beginnt der Eingriff später im Jahr, müssen die Maßnahmen spätestens zum darauffolgenden 01.03. vollständig funktionsfähig sein.

Keine Umsetzung der Maßnahmen im Zeitraum 15.03. bis 30.06.!

- Weitere Planzeichen**
- Flurgrenzen
 - Feldvogelkulisse Kiebitz 2020 (LfU)

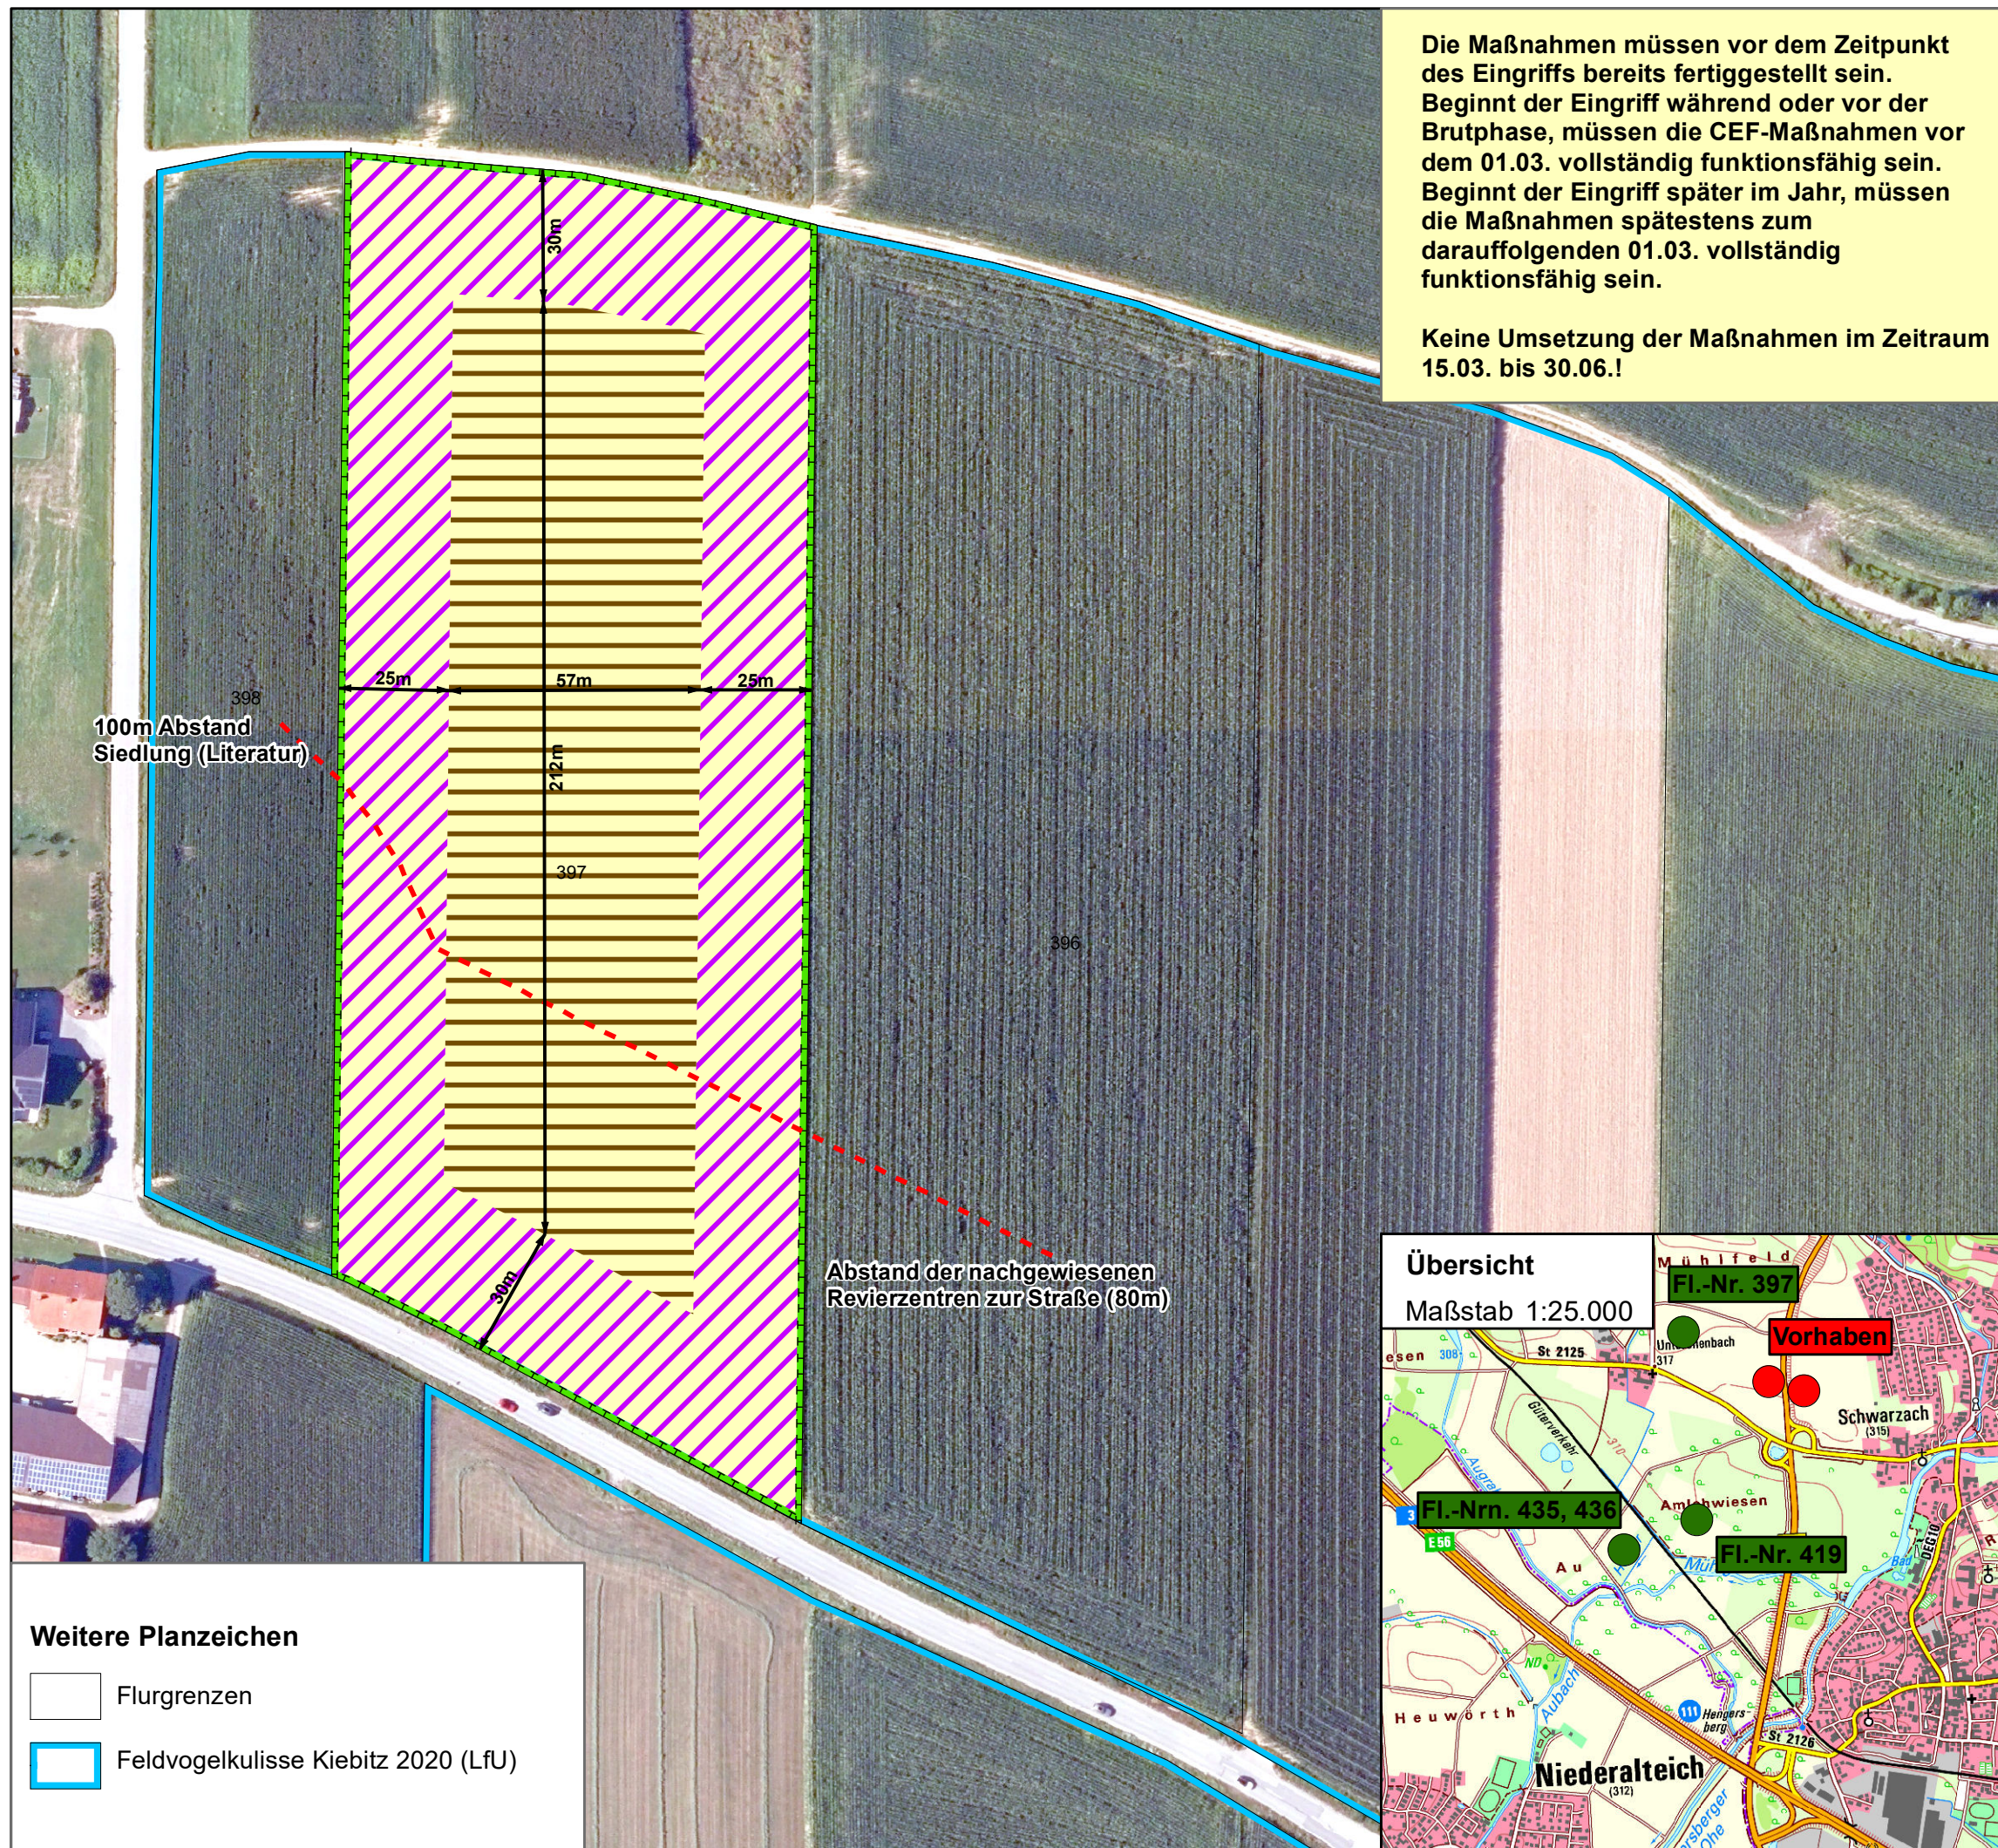

Planzeichen Bestand

- Acker (A11/2 Wertpunkte)

Planzeichen Ausgleich

- Fläche für Maßnahmen des Naturschutzes; Einfriedungen, bauliche Anlagen, Nutzung als Lagerfläche, Freizeitnutzung sind nicht zulässig. Fläche (ca. 3 ha).

Anlage von Blühstreifen (ca. 1,76ha)

- > Breite ca. 25 bis 30m
- > Ansaat von autochthonem Regiosaatgut mit reduzierter Saatgutmenge (Produktionsraum 8 Alpen und Alpenvorland, Herkunftsregion 16 Unterbayerische Hügel- und Plattenregion, Typ Ackerwildkrautmischung; Dichte 1,5-2 g/m²)
- > Erhalt von Rohbodenstellen
- > Kein Dünger- und Pestizideinsatz, keine mechanische Unkrautbekämpfung
- > Mahd im September

Anlage einer Schwarzbrache (ca. 1,22ha).

- > Anlage durch Umbruch bis 28.02.
- > keine Einsaat
- > keine Düngung bzw. keine Pflanzenschutzmittel seit letzter Ernte
- > Verzicht auf Kalkung
- > keine mechanische Unkrautbekämpfung
- > keine Bewirtschaftung vom 15.03. bis 30.06..

Projekt:
Errichtung einer PV-Freiflächenanlage auf den Fl.-Nrn. 391, 392/1 und 392, Gmkg. Schwarzbach, Gemeinde Hengersberg

Planinhalt:
CEF2: Temporäre Ausgleichsfläche Nr. 397, Gemarkung Schwarzbach, Markt Hengersberg
Bestand und Maßnahmen (für das Jahr 2023)

Datum: 10.11.2022

Bearbeitung: halser,weber

Projektnummer: 5143

Plannummer: 5143_AF397_1

Planung:

Team Umwelt Landschaft

fritz halser und christine pronold
dipl.ing°, landschaftsarchitekten

am stadtpark 8
94469 deggendorf

telefon: 0991/3830433
info@team-umwelt-landschaft.de
www.team-umwelt-landschaft.de

N 1:1.500