Längsschnitt, M 1:50

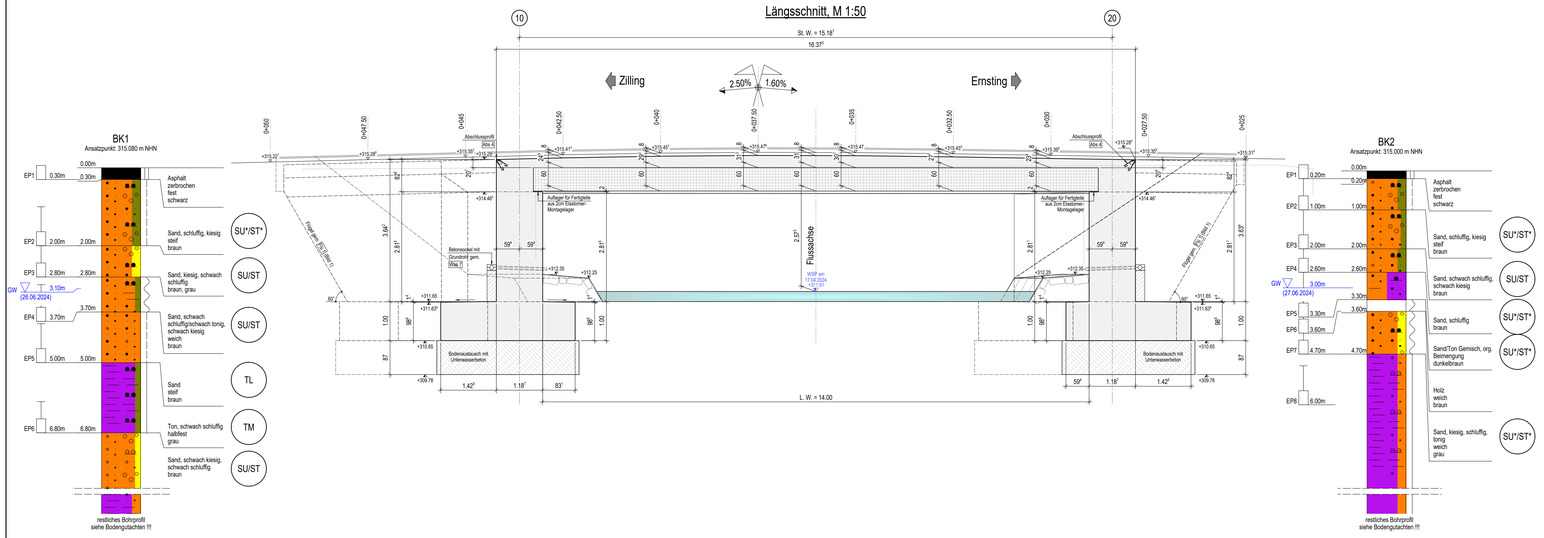

Regelquerschnitt, M 1:25

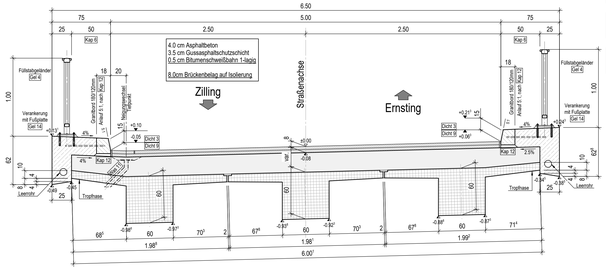

Kappendetail, M 1:10

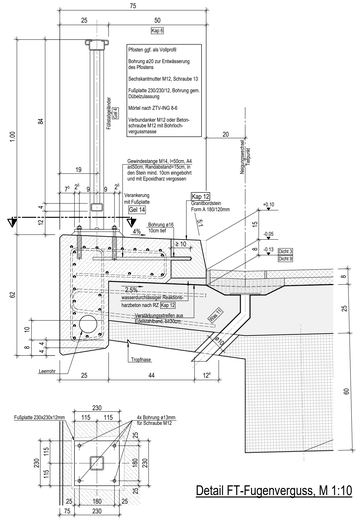

Detail Abschlussprofil, M 1:10

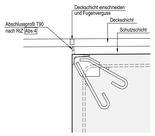

Geländerabschluss, M 1:10

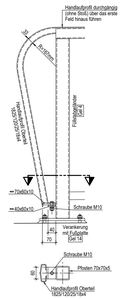

Detail FT-Fugenverguss, M 1:10

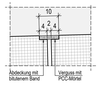

Detail FT-Auflager, M 1:10

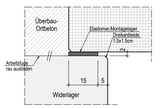

Perspektive, unmaßstäblich

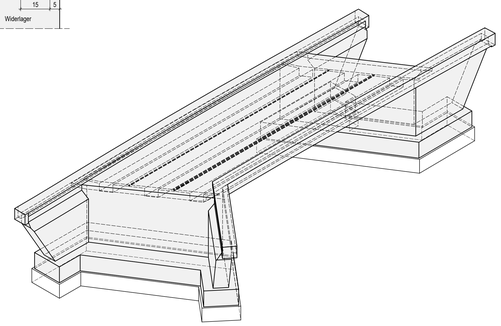

Grundriss, M 1:50
Widerlager und Fundamente

Draufsicht, M 1:50
Fertige Fahrbahnplatte

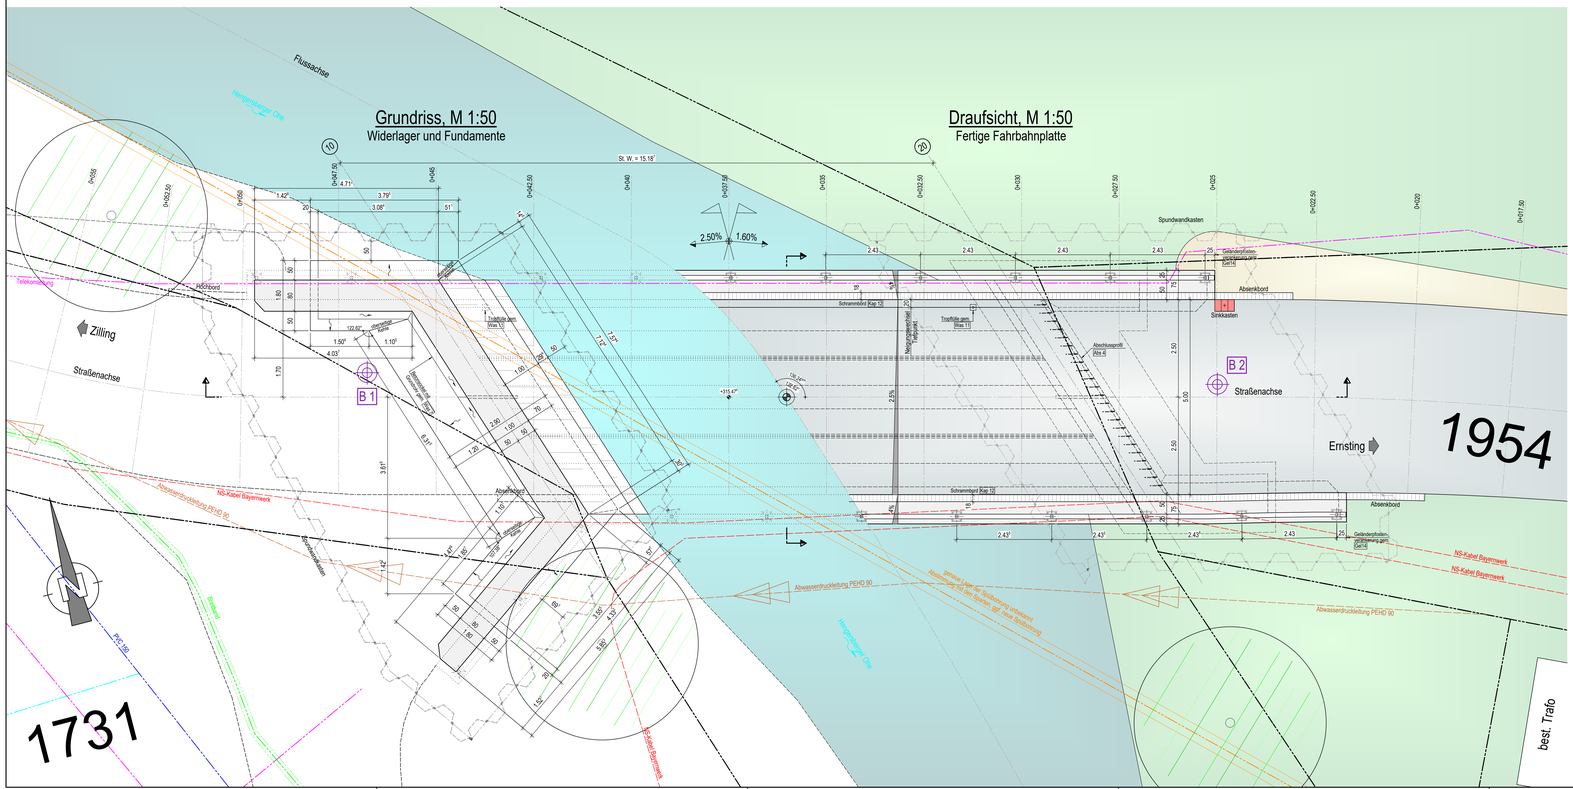

M=1:50	0	1,0	2,0	3,0	4,0	5m
M=1:25	0	0,5	1,0	1,5	2,0	2,5m
M=1:10	0	0,2	0,5	0,8	1,0m	

Baustoffkennwerte:

Bauteil	Beton	Expositionsklassen	Betonstahl	Spannstahl
Kappen	C35/45/LP	XD3, XF4, WA	B500B	-
Überbau-Ortbeton	C40/50	XC4, XF1, WA	B500B	-
Überbau-Fertigteile	C40/50	XC4, XF1, WA	B500B	St 1660/1860
Widerlager	C30/37	XC4, XD2, XF2, WA	B500B	-
Flachgründung	C30/37	XC2, XD2, XF1, WA	B500B	-
Sauberkeitsschicht	C8/10	XC0, WF	-	-
Vorspannung	längs mit nachträglichem Verbund		~~quer ohne Verbund~~	

Legende Sparten:

- Wasserversorgung
- Spülbohrung
- Breitband
- Strom

Ansprechpartner:

GWH
Gemeindliche Werke Hengersberg
Strom · Erdgas · Wasser
Breitband · Bäder

GVS Zilling - Ernsting

Stützweiten in Achse	15.18° m
Lichte Weite / Lichte Höhe	14.00 m / 2.51° m
Kreuzungswinkel / Achsradius	136.24°° (122.62°), R=00
Breite/Gesamtbreite zwischen den Geländern	6.50 m / 6.00 m
Konstruktionsart	Rahmenbrücke
Gründung (voraussichtlich)	Flachgründung
Brückenklasse	LM/M gem. DIN EN 1991-2

Übersichtskizze:

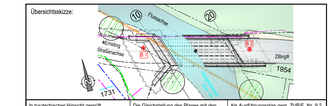

In bautechnischer Hinsicht geprüft siehe Prüfbericht Nr. .....
..... den .....

Die Gleichstellung des Planes mit den geprüften Plänen wird bestätigt
Deggendorf, den .....

Als Ausführungsplan gem. ZVB/E, Nr. 9.2 gekennzeichnet
Deggendorf, den .....

Diplom-Ingenieure Kiendl & Moosbauer
BÜRO FÜR BAUWESEN
Am Tegelberg 3, 94469 Deggendorf
Tel. 0991 - 3703-0, Fax 0991 - 3703-37
E-Mail: Buero@kiendl-moosbauer.de

Index	Planänderung	Datum	Name

Bauherr	Markt Hengersberg	Mimminger Str. 2 94491 Hengersberg	
Projekt	Neubau Brückenbauwerk OT Zilling	Projektnr.	2590-24
		Plannr.	13
Planart	Bauwerksplan	Maßstab	1:10/25/50
		Bearb.	Aug. 2024 Waxmeier
Bauteil	Brückenbauwerk	Gez.	Aug. 2024 Probst
		Gespr.	