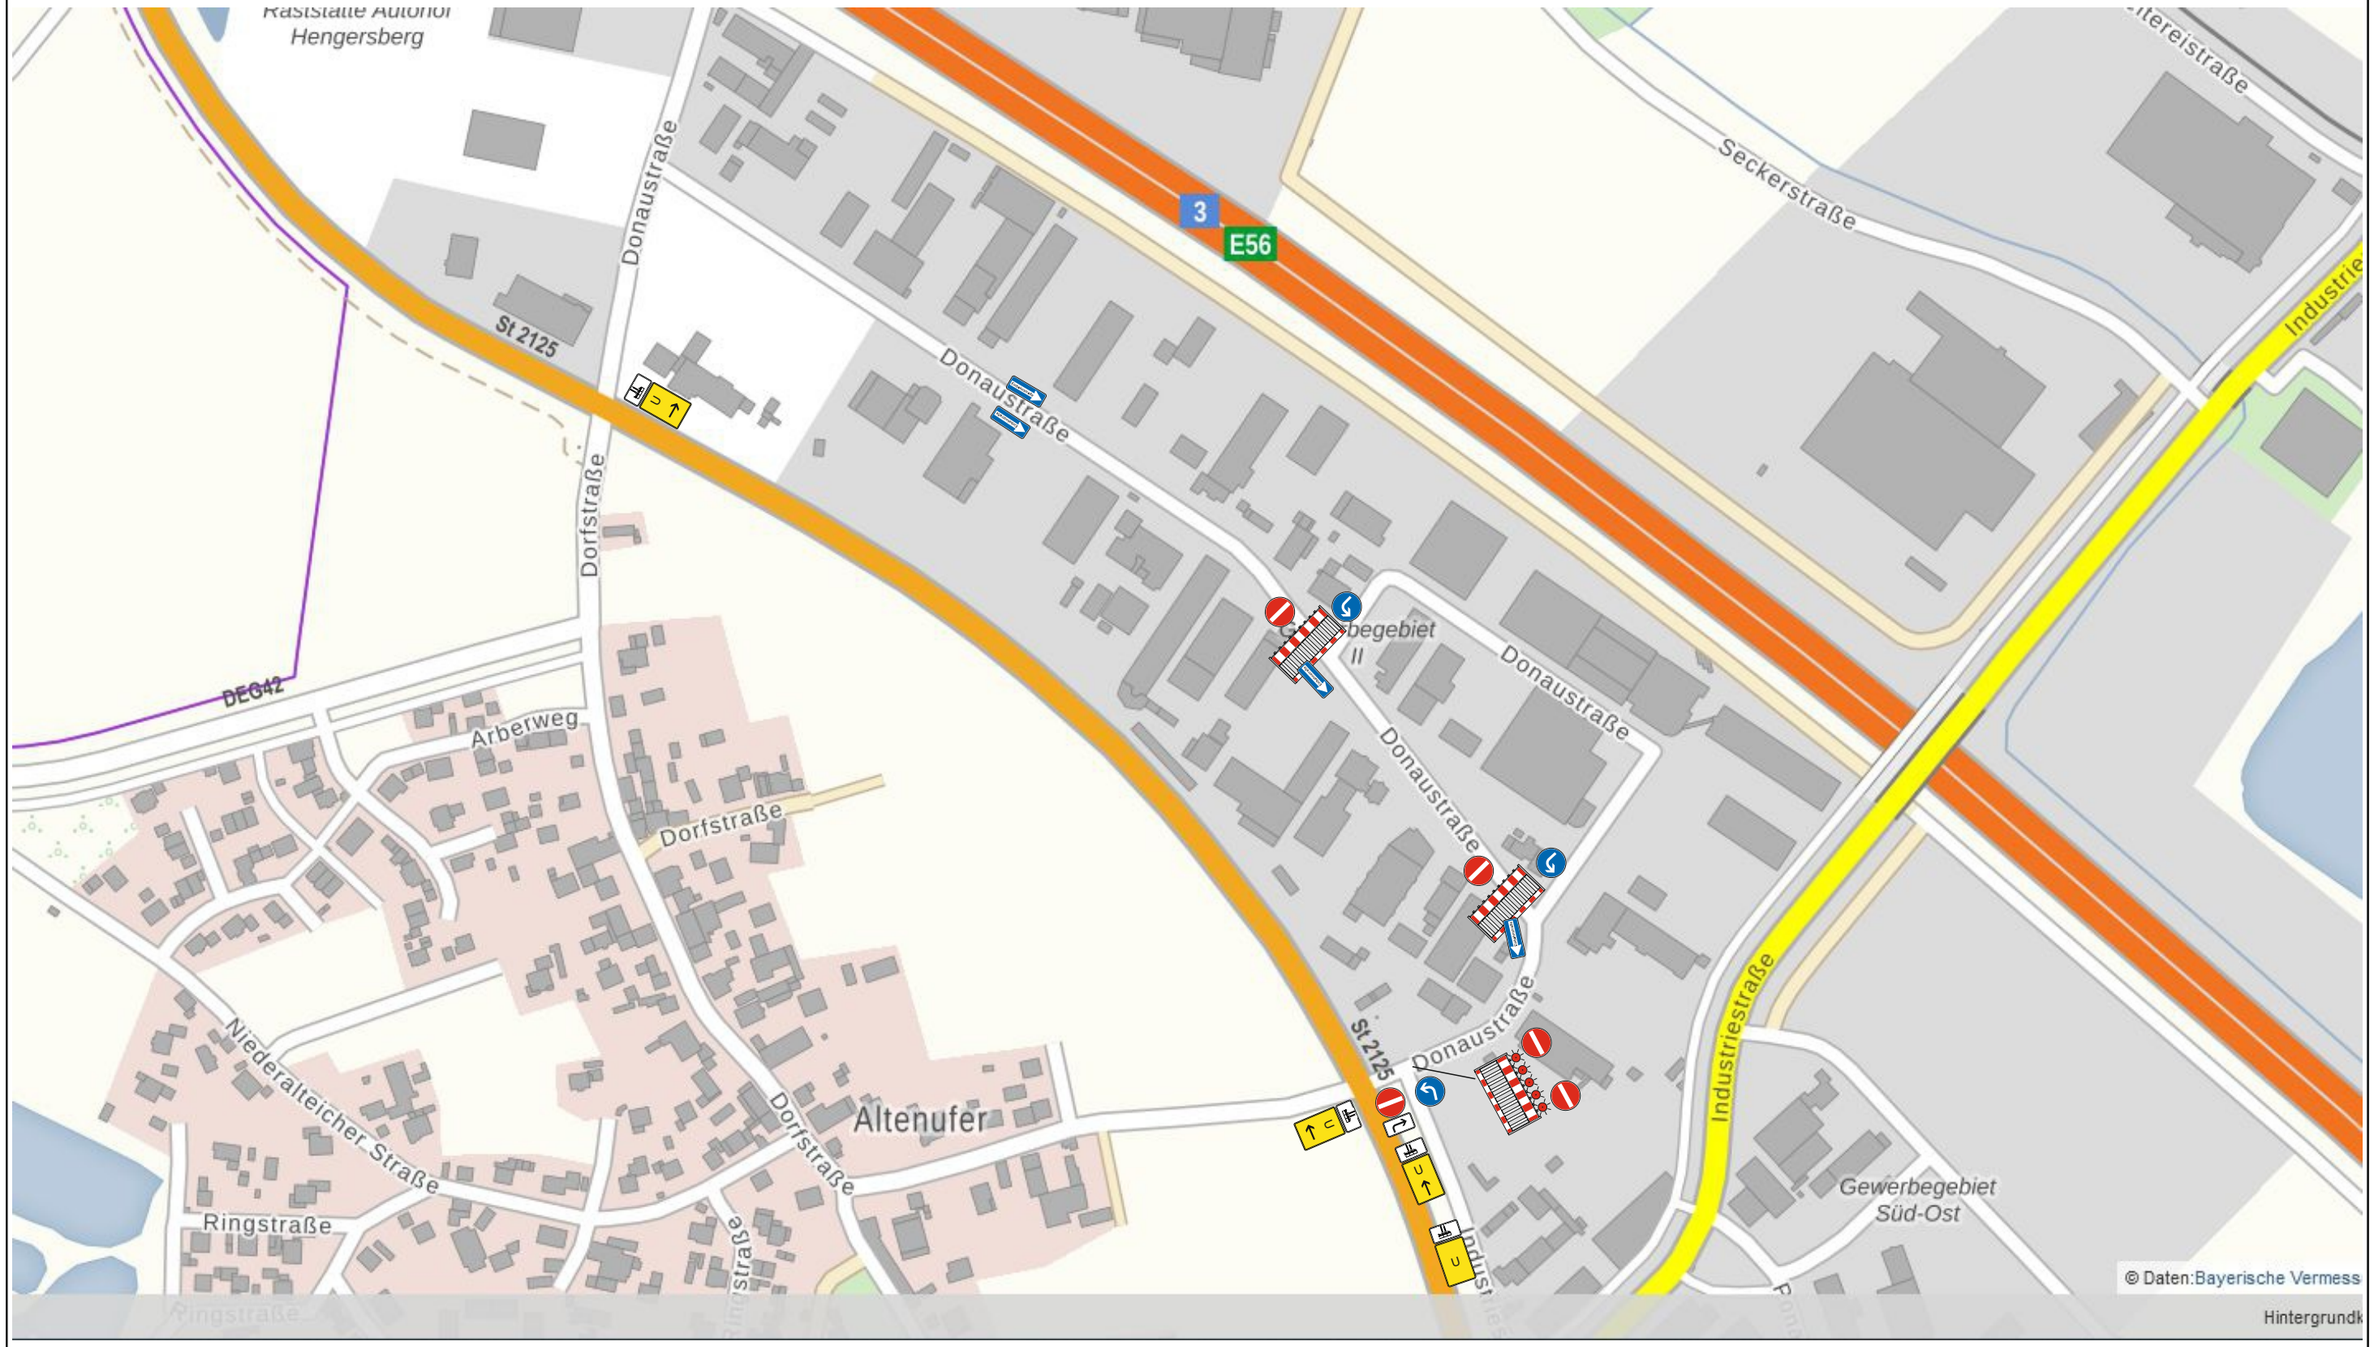

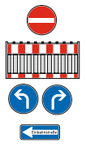

ggf. zusätzlich an
markanten Einfahrten (Lidl,...)

Projekt	**Donaustr Hengersberg**		
Projekt-Nr.	**D220087**	*Maßstab*	**k. A.**
Projekt-beschreibung		*Blatt-Nr.*	
	-	*Datum*	**22.07.22**

Auftraggeber	**Markt Hengersberg**	*Name*	Murr M.
Auftrag-nehmer	Fa. Donauasphalt Bau GmbH		
	-	*Datei*	Donaustr Einbahnregelung.jpg

donauasphalt BAU GmbH
ASPHALTE * TIEFBAU
Simmetsreut 13
94508 Schöllnach
Tel. 09907/8911-20
Fax :09907/8911-24