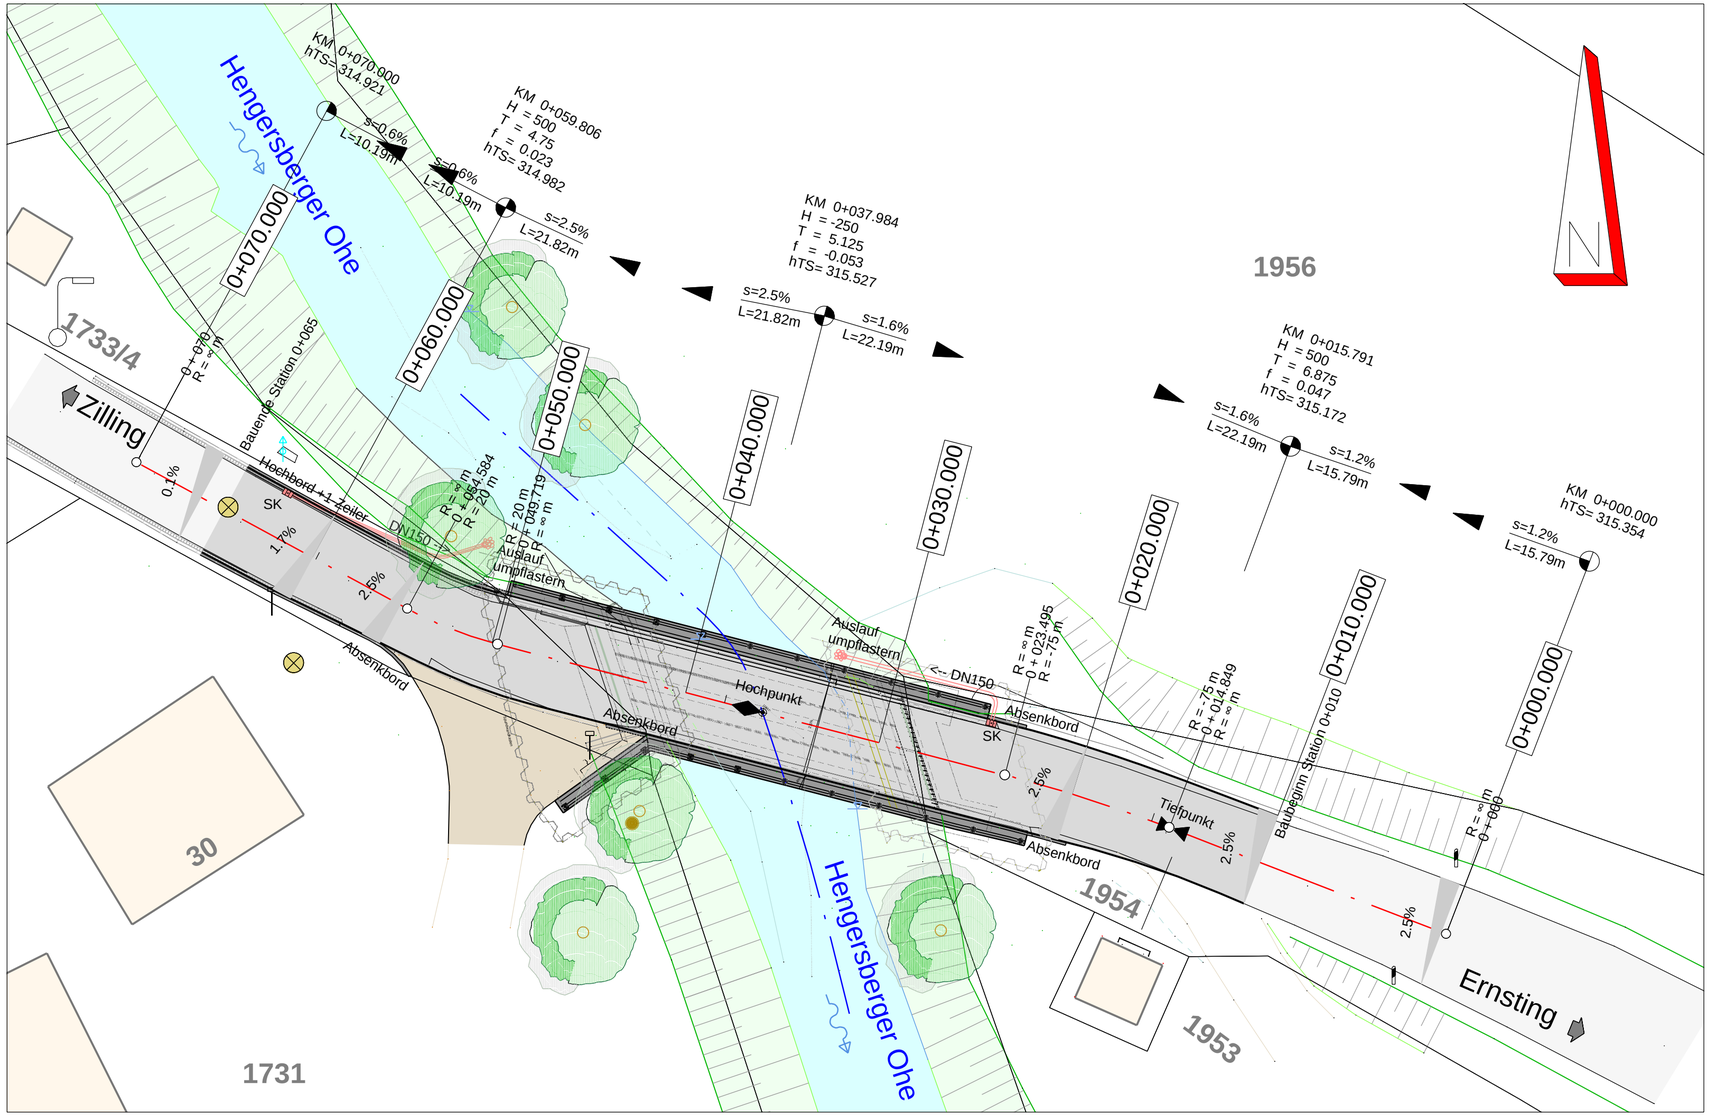

Nr.	Art der Änderung	Datum	Name

Entwurfs-verfasser	Dipl.-Ing. Kiendl & Moosbauer Büro für Bauwesen Am Tegelberg 3 94469 Deggendorf
Bauherr	Markt Hengersberg Mimminger Straße 2 94491 Hengersberg
Gesehen	
Gesehen	

Diplom-Ingenieure Kiendl & Moosbauer
Büro für Bauwesen
Am Tegelberg 3, 94469 Deggendorf
Tel.: 0991 - 370 07 - 0 Fax: 0991 - 370 07 - 20
E-Mail: ib@kiendl-moosbauer.de

Bauherr	Markt Hengersberg Mimminger Straße 2 94491 Hengersberg		
Projekt	Neubau Brückenbauwerk OT Zilling	Projektnr.	2590-24
		Plannr.	5
Planart	Lageplan	Maßstab	1 : 200
		Bearb.	Aug. 2024 Wasmeier
Ergänzung	Entwurfsplanung	Gez.	Aug. 2024 Wensauer