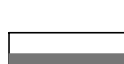
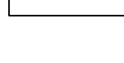
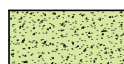


LEGENDE

- | | |
|--|---|
|  | Dränbetonpflaster (wasserdurchlässig, z.B. Godelmann Drain Stone) |
|  | Rasenfugenpflaster (wasserdurchlässig, z.B. Godelmann Scada linear) |
|  | Parkplatzmarkierung (anthrazit farbender Betonpflasterstein) |
|  | Granit-Einzeiler |
|  | Beton-Leistenstein |
|  | Beton-Sitzblöcke mit Lärchenholz-Sitzaufleger |
|  | Kabelzugrohr / Leerrohr |
|  | private Grünfläche (Wiese) |
|  | Schotterrasen |
|  | vorgeschlagener Standort Leuchte |
|  | Pflanzung eines Laubbaumes (z.B. Tilia cordata 'Greenspire') |
|  | Bemaßung in Meter |

Hinweis:
Vor dem Bau sind alle Maßangaben / Höhen eingentransportiert zu prüfen!
Alle Maßangaben zu Pflasterflächen sind ca.-Maße, basierend auf ganzen Steinmaßen.
Schnitt nur in Ausnahmefällen und nach Freigabe durch die örtliche Bauüberwachung.

SCHNITT A-A | M 1:50

Aufbau Stellplätze

12,0 cm Rasenfugenpflaster 400/400 mm / Rasenliner
4,0 cm Splitt 2/5
16,0 cm Schottertragschicht 0/32
33,0 cm Frostschuttschicht

65,0 cm frostsicherer Oberbau

Aufbau Fahrbahn


8,0 cm Betonpflaster 300/200 mm
4,0 cm Splitt 2/5
20,0 cm Schottertragschicht 0/32
33,0 cm Frostschuttschicht

65,0 cm frostsicherer Oberbau


Aufbau Stellplätze

12,0 cm Rasenfugenpflaster 400/400 mm / Rasenline
4,0 cm Splitt 2/5
16,0 cm Schottertragschicht 0/32
33,0 cm Frostschuttschicht

65,0 cm frostsicherer Oberbau

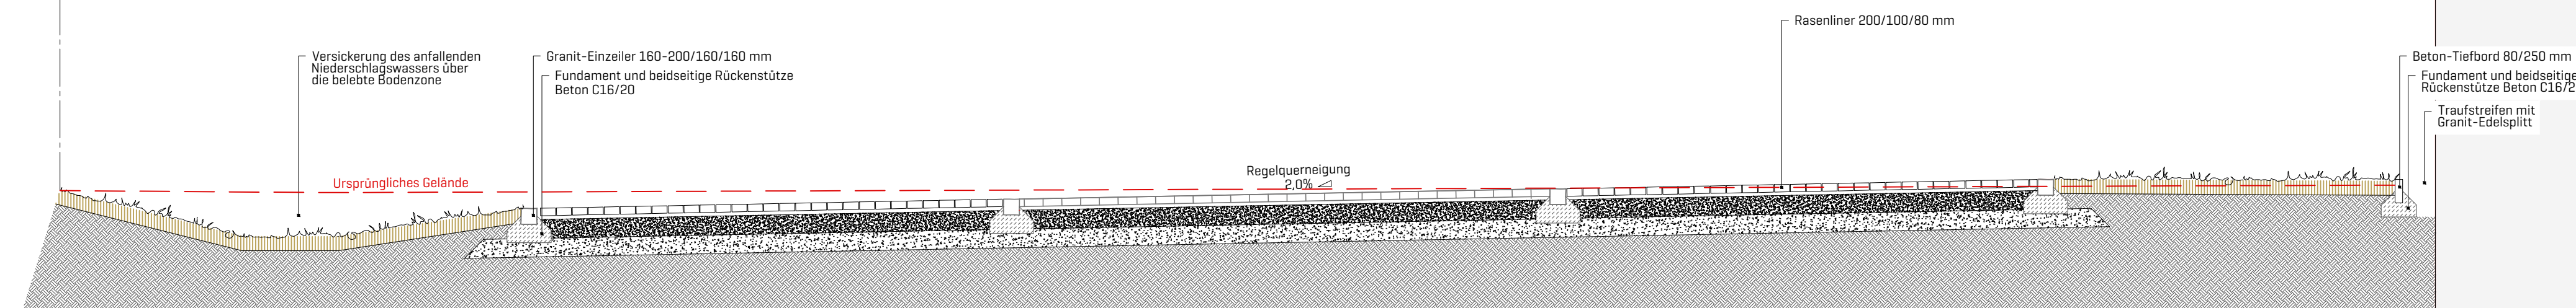

DETAIL SITZBLÖCKE | M 1:25

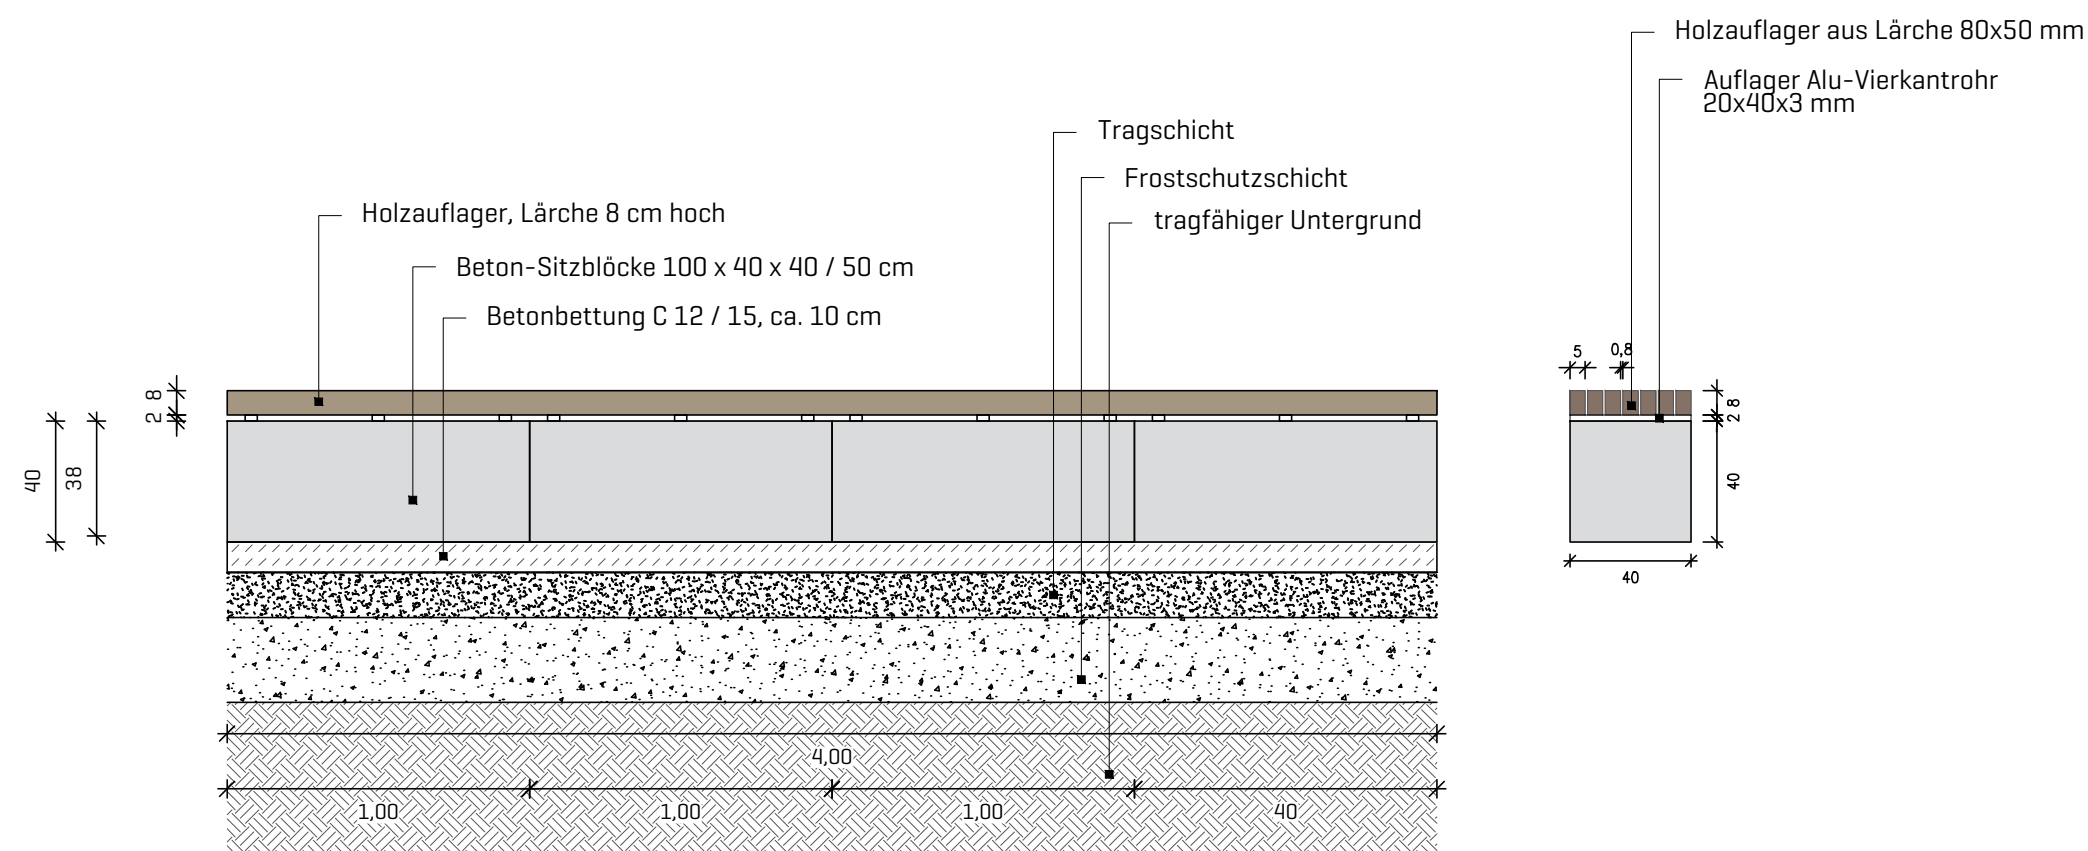

Lageplan | M 1:1000

WERKPLAN

BAUVORHABEN

NEUORDNUNG EINES BESTEHENDEN INNERÖRTLICHEN STELLPLATZES [HACKL-HAUS]

BAUORT

FLUR - NR. 10
GMKG. HENGERSBERG
NÄHE MARKTPLATZ

BAUHERF

MARKT HENGERSBERG
MIMMINGER STR. 2
94491 HENGERSBERG

INDEX

[illegible]

PLANINHALT

Grundriss
Schnitt
Lagenplan

PLANUNG

PROJ-NR.	462
PLAN-NR.	501
MAßSTAB	1:100
DATUM	17.04.2023

SEIDL & ORTNER
ARCHITEKTEN
VORSTADT 25
94486 OSTERHOFEN

ANDREAS **ORTNER**
LANDSCHAFTSARCHITEKT
TELEFON 09932.9099752
MAIL a.ortner@soplus.de

GRUNDRIß | M 1:100