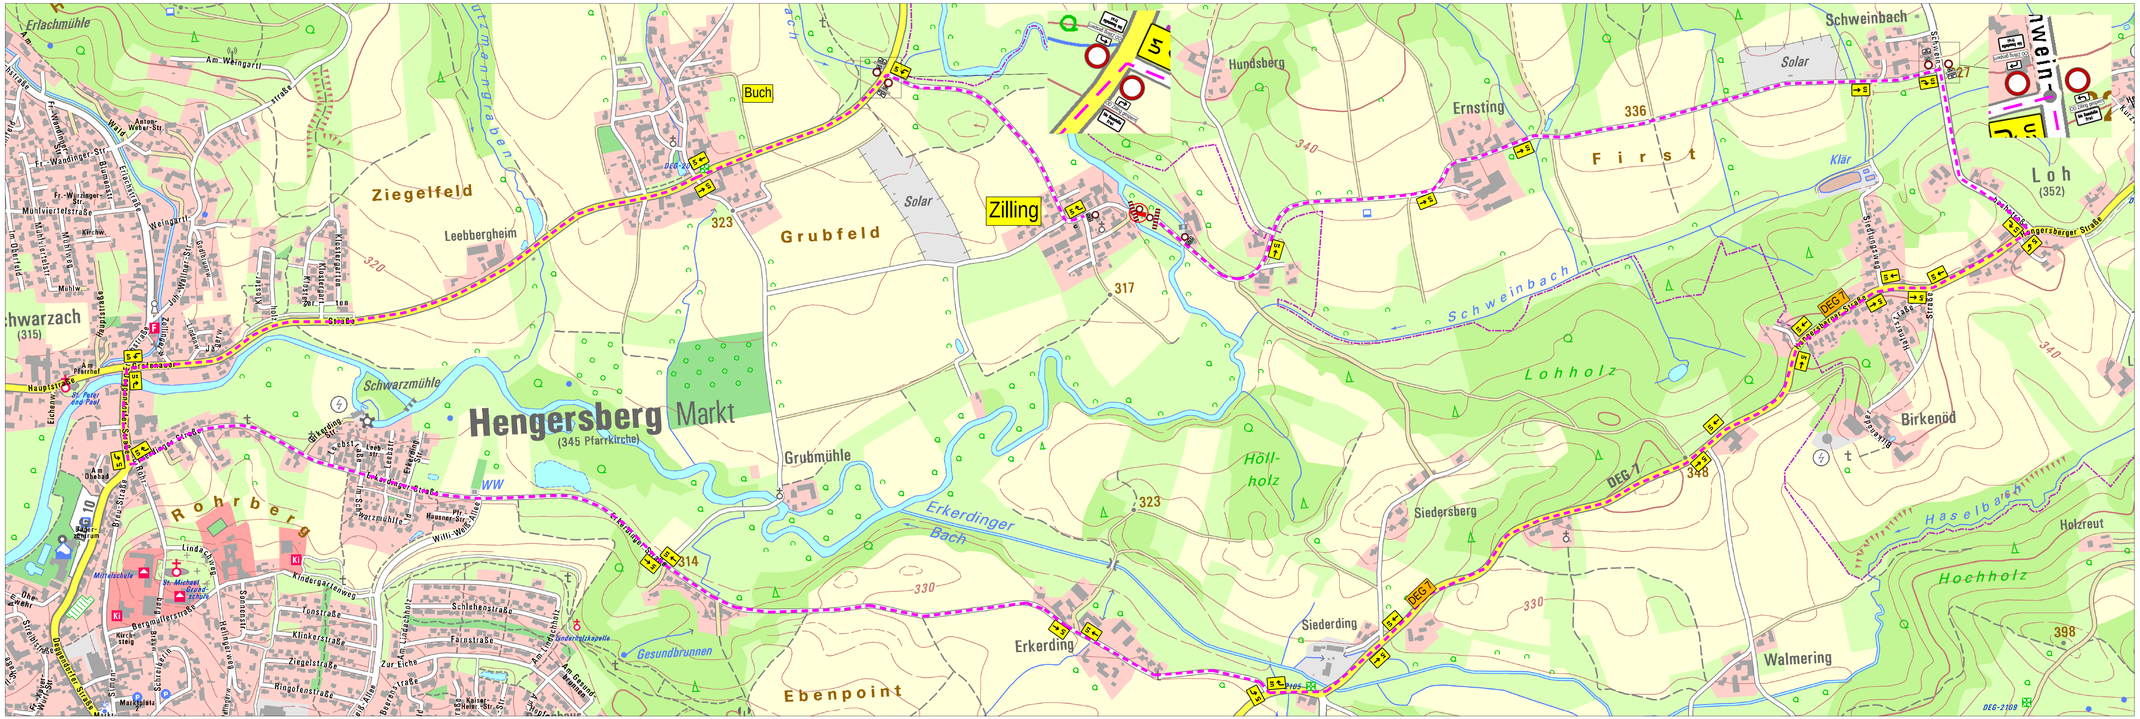

Bauherr	Markt Hengersberg	Mimminger Straße 2 94491 Hengersberg	
Projekt	Neubau Brückenbauwerk OT Zilling	Projektnr.	2590-24
		Plannr.	A7
Planart	Umleitungsplan	Maßstab	1 : 5000
Ergänzung	Ausschreibungsplan	Bearb.	02.2025 Wa
		Ges.	02.2025 Zm