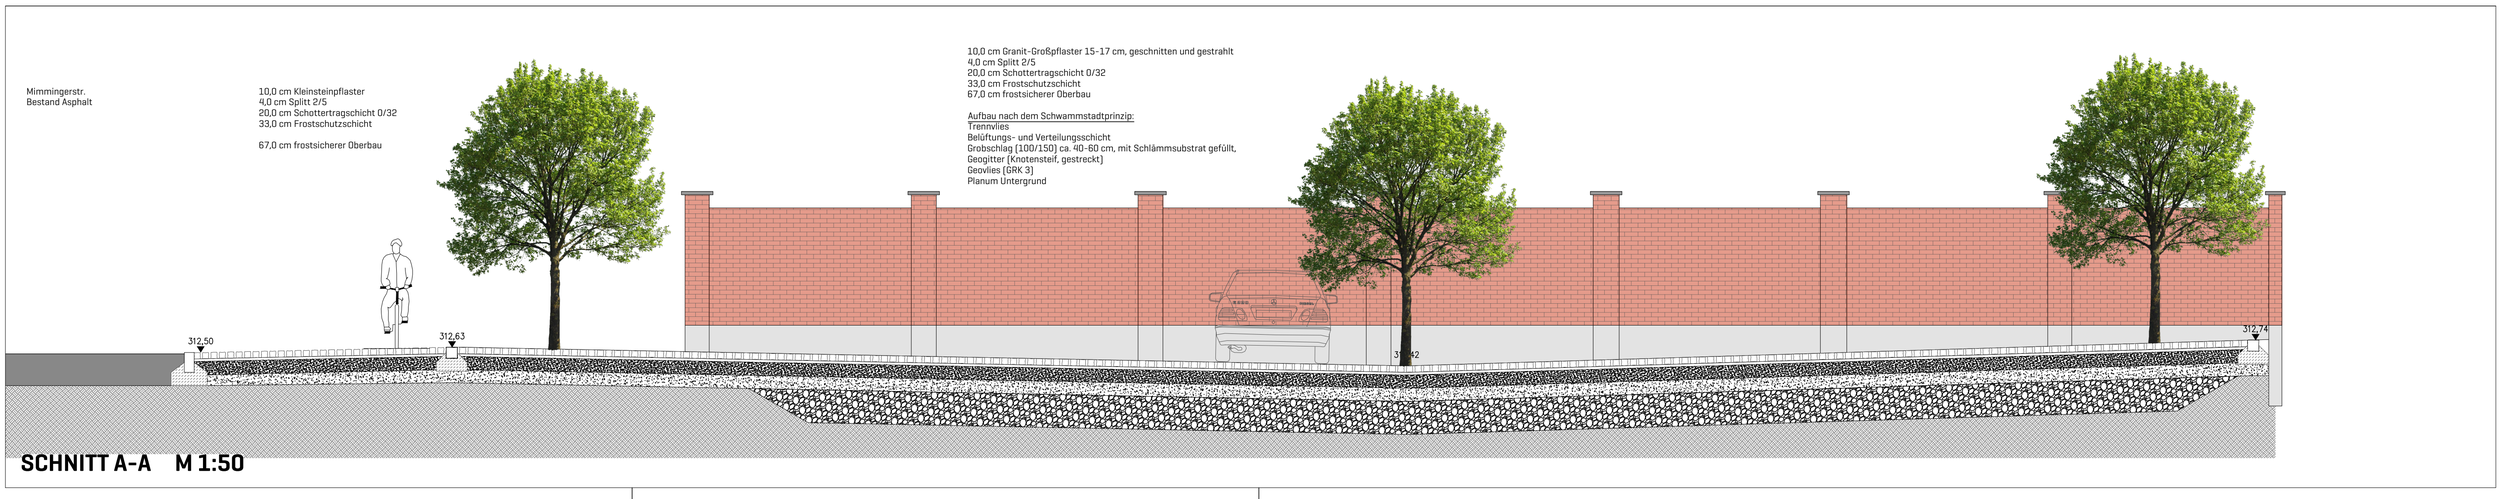

SCHNITT A-A M 1:50

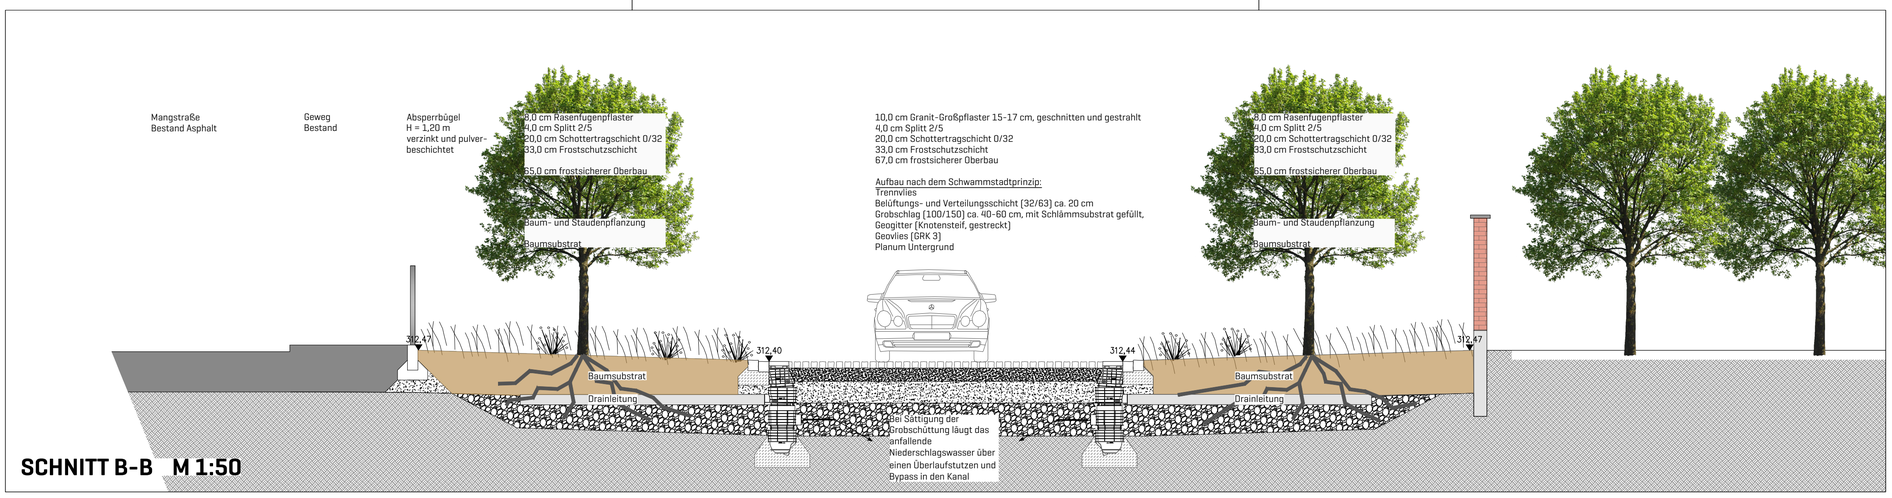

SCHNITT B-B M 1:50

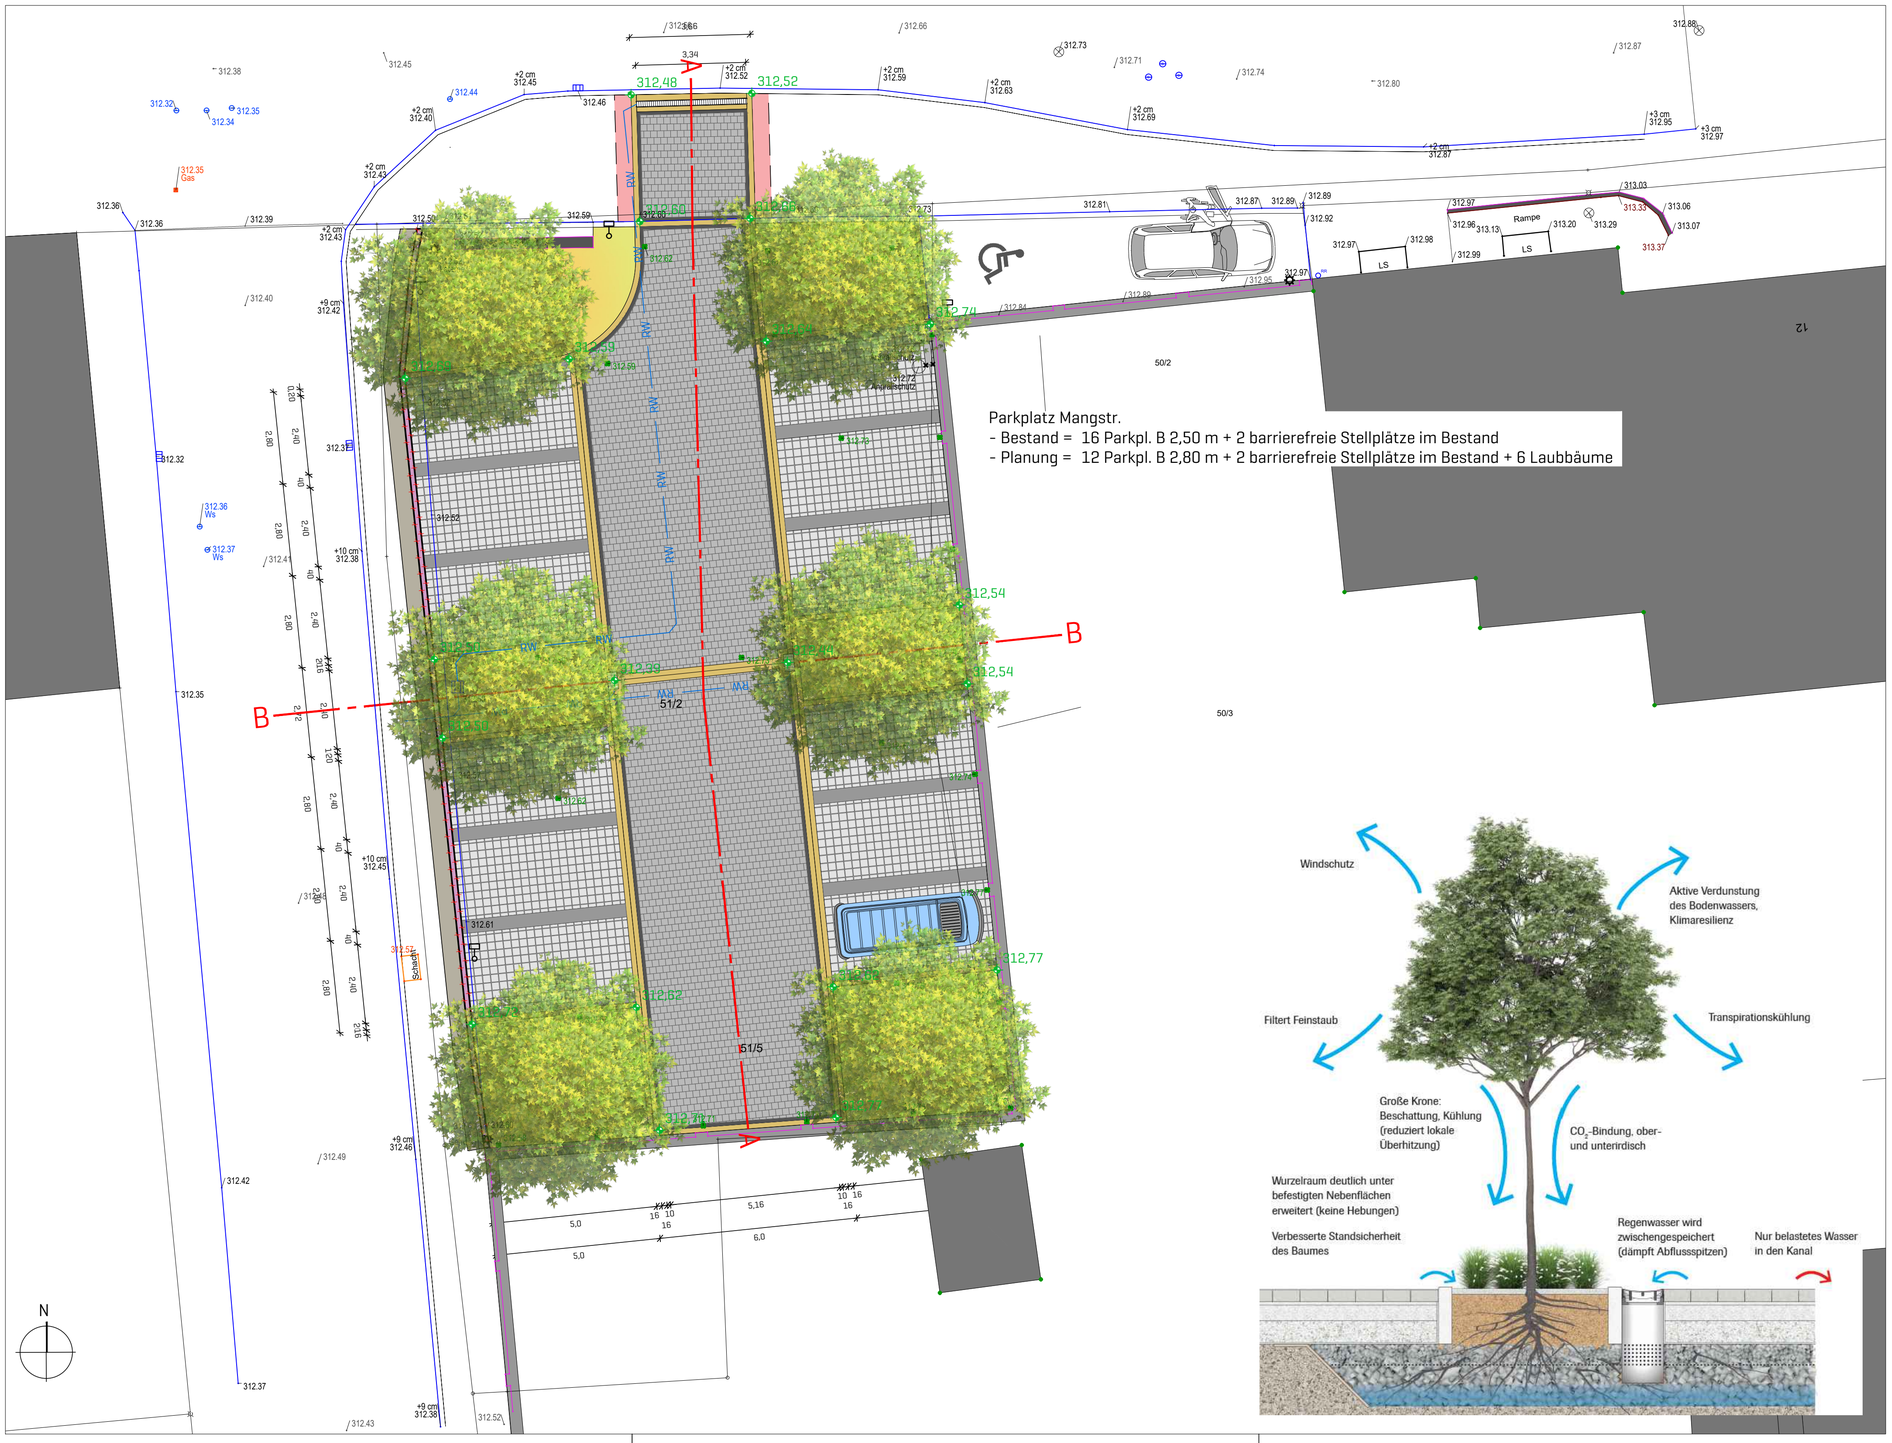

LEGENDE

- Rasenfugenpflaster (z.B. GODELMANN GDM.Tetrago gap, Grau, Kreuzverband, Abflussbeiwert = 0,2), Format 20/20/8 cm, 30 mm Fuge
- Parkplatzmarkierung mit Betonpflaster (z.B. GODELMANN Tetrago Anthrazit), Format 40/20/8 cm, 8 mm Fuge
- Granit-Einzeiler / Zweizeilerrinne
- Granit-Großsteinpflaster in Reihen mit versetzten Fugen
- Hofablauf / Systembaukasten
- RW Regenrohr
- KZR Kabelzugrohr
- Aus- und Wiedereinbau Granit-Kleinsteinpflaster in Segmentbögen
- Erneuerung Asphalt
- Pflanzflächen, im Bereich der Schwammstadt-Systembaukästen als Tiefbeet (Bodenfilter) zur Reinigung des Niederschlagswassers aus den Verkehrsflächen
- Pflanzung eines Klimabaumes (z.B. Tilia cordata "Greenspire" oder Alnus glutinosa)
- Abbruch
- 16,7 Bemaßung in Meter
- 312,31 Höhe Planung
- 330,65 Bestandshöhen, z.B. Oberkante / Unterkante
- Entwässerungsrinne

Hinweis:
Vor dem Bau sind alle Maßangaben eingenverantwortlich zu prüfen!
Alle Maßangaben zu Pflasterflächen sind ca.-Maße, basierend auf ganzen Steinmaßen.
Schnitt nur in Ausnahmefällen und nach Freigabe durch die örtliche Bauüberwachung.

ENTWURF

BAUVORHABEN
NEUORDNUNG EINES BESTEHENDEN INNERÖRTLICHEN PARKPLATZES AN DER MANGSTRASSE

BAUORT
FLUR - NR. 51/2
GMKG. HENGERSBERG
NÄHE MARKTPLATZ

BAUHERR
MARKT HENGERSBERG
MIMMINGER STR. 2
94491 HENGERSBERG

Unterschrift Bauherr

INDEX

INDEX	DATUM	GEZ	INDEX
01	10.05.24	AO	Berücksichtigung TB Lkrs. Deggendorf

PLANINHALT
Grundriss
Schnitt
Lageplan

PLANUNG

PROJ-NR.	804
PLAN-NR.	201
MAßSTAB	1:100 / 1:50
DATUM	06.05.2024

SO LAND SCHAFTS ARCHITEKTUR
VORSTADT 25
94486 OSTERHOFEN
TELEFON 09932.9084585
MAIL office@seidl-ortner.de

ANDREAS ORTNER
LANDSCHAFTSARCHITEKT
TELEFON 09932.9099752
MAIL ao@seidl-ortner.de

Unterschrift, Stempel