


# Schwanenkirchen

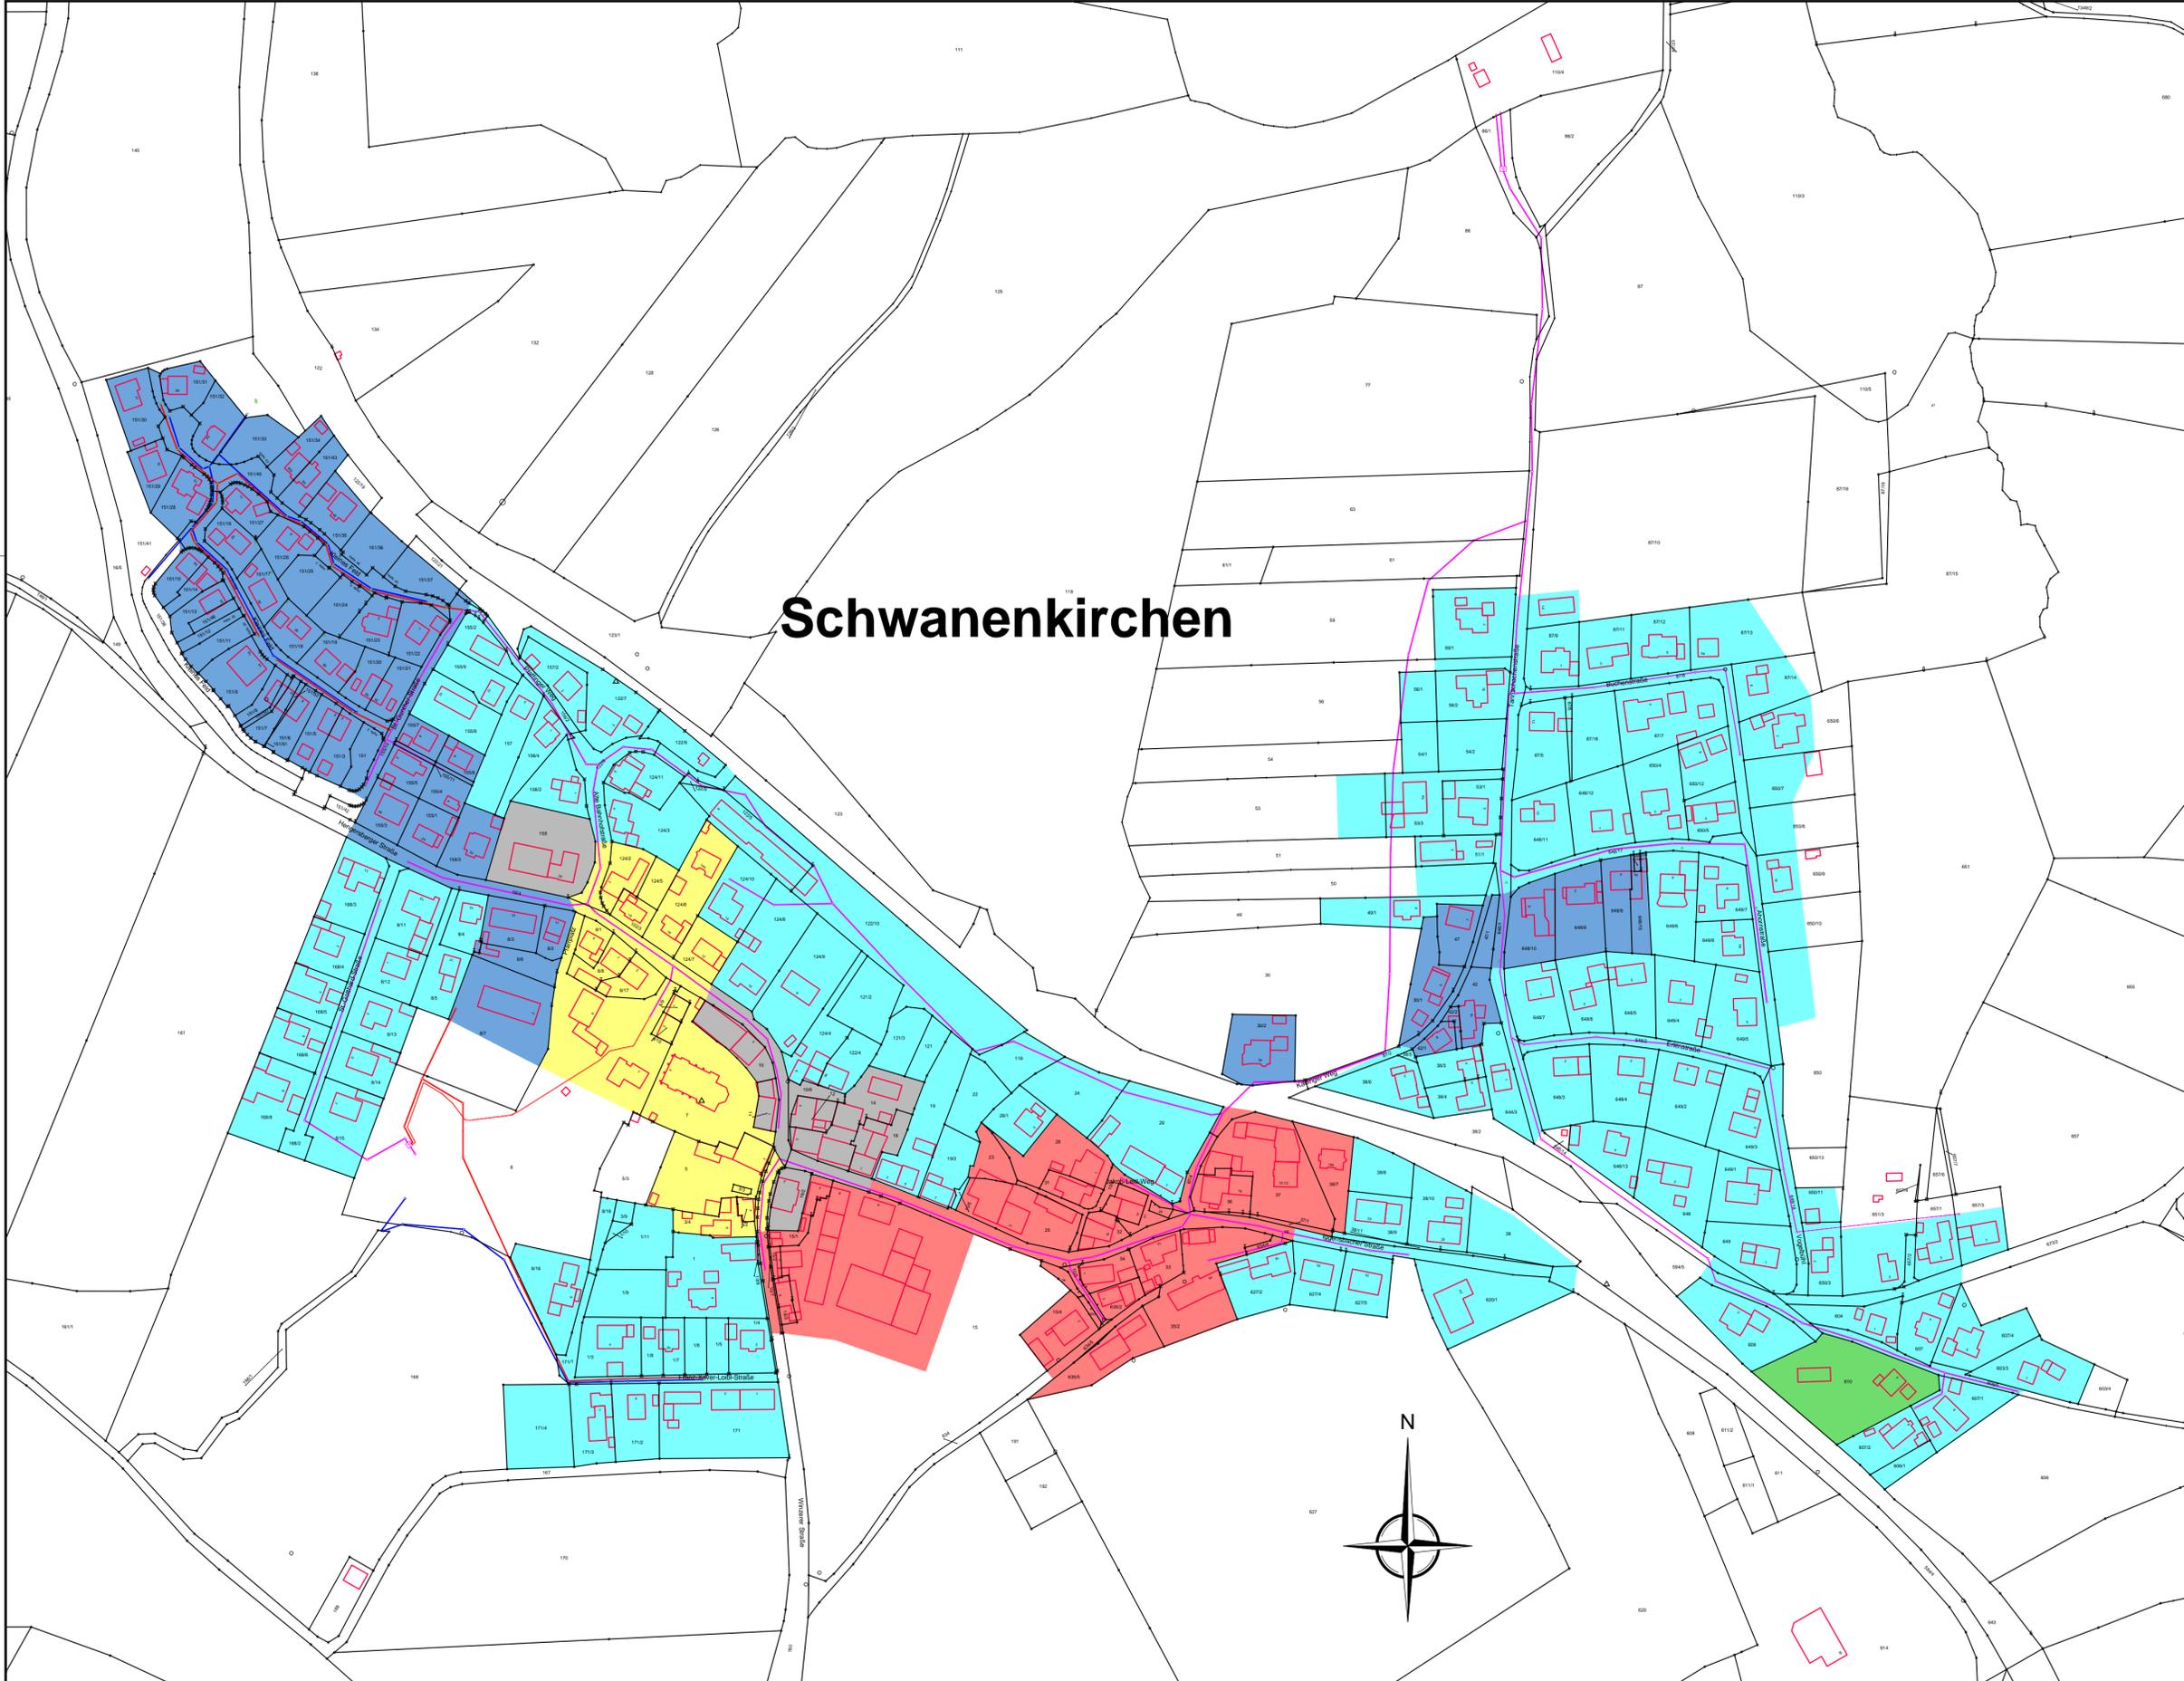

### Legende Kanal:

- Mischwasserkanal bestehend
- Schmutzwasserkanal bestehend
- Regenwasserkanal bestehend

### Zeichenerklärung:

- Zone I Gebietsabflussbeiwert 0,10
- Zone II Gebietsabflussbeiwert 0,20
- Zone III Gebietsabflussbeiwert 0,30
- Zone IV Gebietsabflussbeiwert 0,40
- Zone V Gebietsabflussbeiwert 0,50
- Zone VI Gebietsabflussbeiwert 0,60
- Zone VII Gebietsabflussbeiwert 0,70
- Zone VIII Gebietsabflussbeiwert 0,80
- Zone IX Gebietsabflussbeiwert 0,90
- ohne Festlegung eines Gebietsabflussbeiwertes

Diese Gebietsabflussbeiwertkarte ist Bestandteil der Beitrags- und Gebührensatzung zur Entwässerungssatzung des Marktes Hengersberg vom \_\_\_\_\_

1	Pläne lt. Angaben Markt Hengersberg aktualisiert	20.12.2017	Dietz F.	20.12.2017	Jungtäubl
Index	Bemerkung	gebnd. am	Name	gepr. am	Name
Vorhaben:			Abwasseranlage Markt Hengersberg Gebietsabflussbeiwertkarte		Anlage: <b>6</b>
Vorhabensträger:			Markt Hengersberg		Obj.-Nr.: <b>044216</b>
Landkreis:			Deggendorf		Schutzvermerk/Dateiname:
Gemeinde:			Markt Hengersberg		
Vorhabenskennzeichen (WAL):					
Maßstab:		Schwanenkirchen		entw. 07.06.2013 Kornstädt	
1 : 2000				gez. 07.06.2013 Dietz	
				gepr. 07.06.2013 Kornstädt	
<b>EBB</b>		<b>EBB INGENIEURGESELLSCHAFT mbH</b>			
		Michael-Burgau-Str. 22a, D-93049 Regensburg Telefon 0941/2004-0, Telefax 0941/2004-200			
		E-Mail: ebb@ebb-gmbh.de www.ebb-ingenieure.de			
07.06.2013					
Datum		Unterschrift Entwurfsverfasser		Datum	
		Unterschrift Vorhabensträger			