


Gesamtdicke gem. RSTO 12

Belastungsklasse	0.3
Frostempfindlichkeitsklasse	F2
Dicke gem. RSTO 12	40.0 cm
Zuschlag Frosteinwirkung Zone III	+ 15.0 cm
Wasserverhältnisse	+ 5.0 cm
Lage Gradiente	+ 5.0 cm
	<u>65.0 cm</u>

Neulust

Hoferschließungsstraße
Neulust

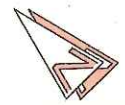


Markt Hengersberg
Lkr. Deggendorf

RQ 1

Stat 0+000 bis 0+110

Bau-km 0+132
Baubeginn

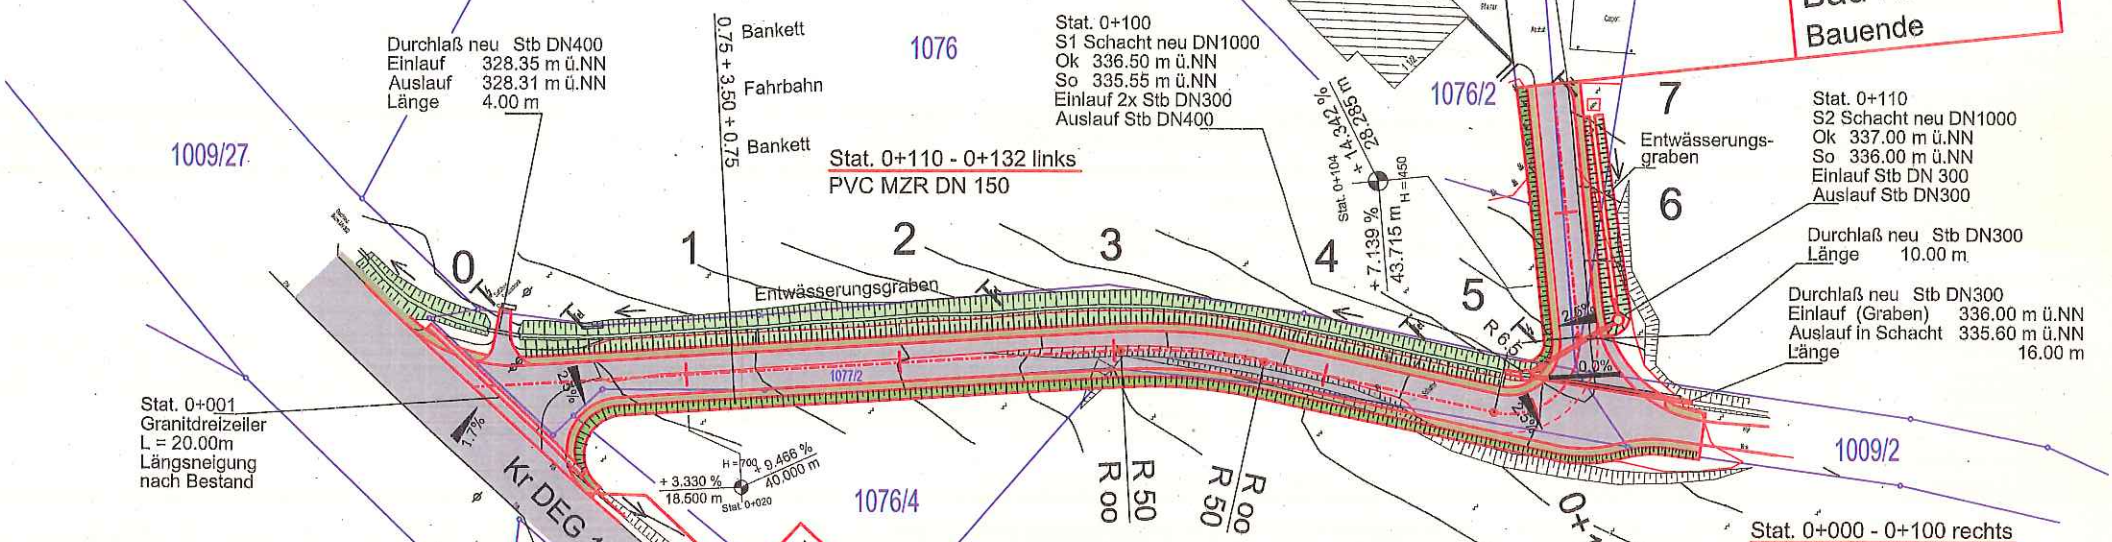

Oberbau Bestand

Frostschutz 50 cm

Vollausbau Bk 0,3
gem. RStO 12 Tafel 1

Asphaltdeckschicht	AC 8 D N	4 cm
Asphalttragschicht	AC 22 T N	10 cm
Frostschutzschicht		51 cm
		<u>65 cm</u>


RQ 2

Stat 0+110 bis 0+132

	Straßenböschung
	Entwässerungsgraben

Hoferschließung Neulust

RQ 1 Stat. 0+000 bis 0+110
Vollausbau

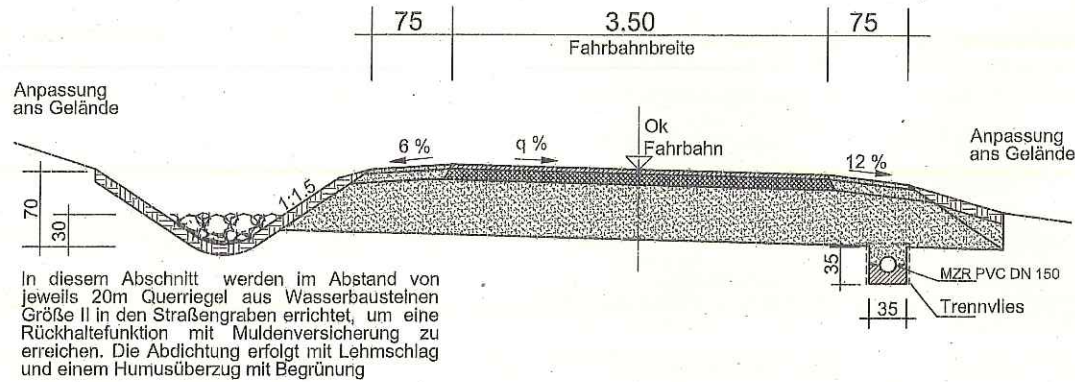

Oberbau Bestand


Frostschutz 50 cm

Gesamtdicke gem. RSTO 12

Belastungsklasse	0.3
Frostempfindlichkeitsklasse	F2
Dicke gem. RSTO 12	40.0 cm
Zuschlag Frosteinwirkung Zone III	+ 15.0 cm
Wasserverhältnisse	+ 5.0 cm
Lage Gradiente	+ 5.0 cm
	<u>65.0 cm</u>

Hoferschließung Neulust

RQ 2 Stat. 0+110 bis 0+132
Vollausbau

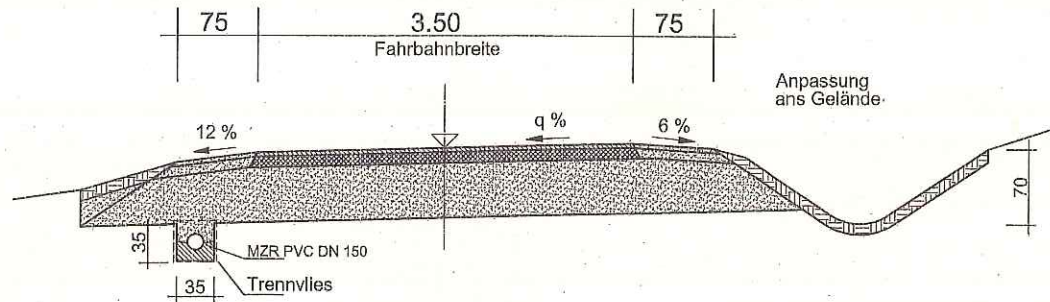

Vollausbau Bk 0,3

gem. RStO 12 Tafel 1

Asphaltdeckschicht AC 8 D N	4 cm
Asphalttragschicht AC 22 T N	10 cm
Frostschutzschicht	51 cm
	<u>65 cm</u>