



# Hoferschließungsstraße Unterfrohntetten

1445/2

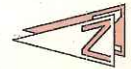

Markt Hengerst  
Lkr. Deggendorf

Jahnstetten

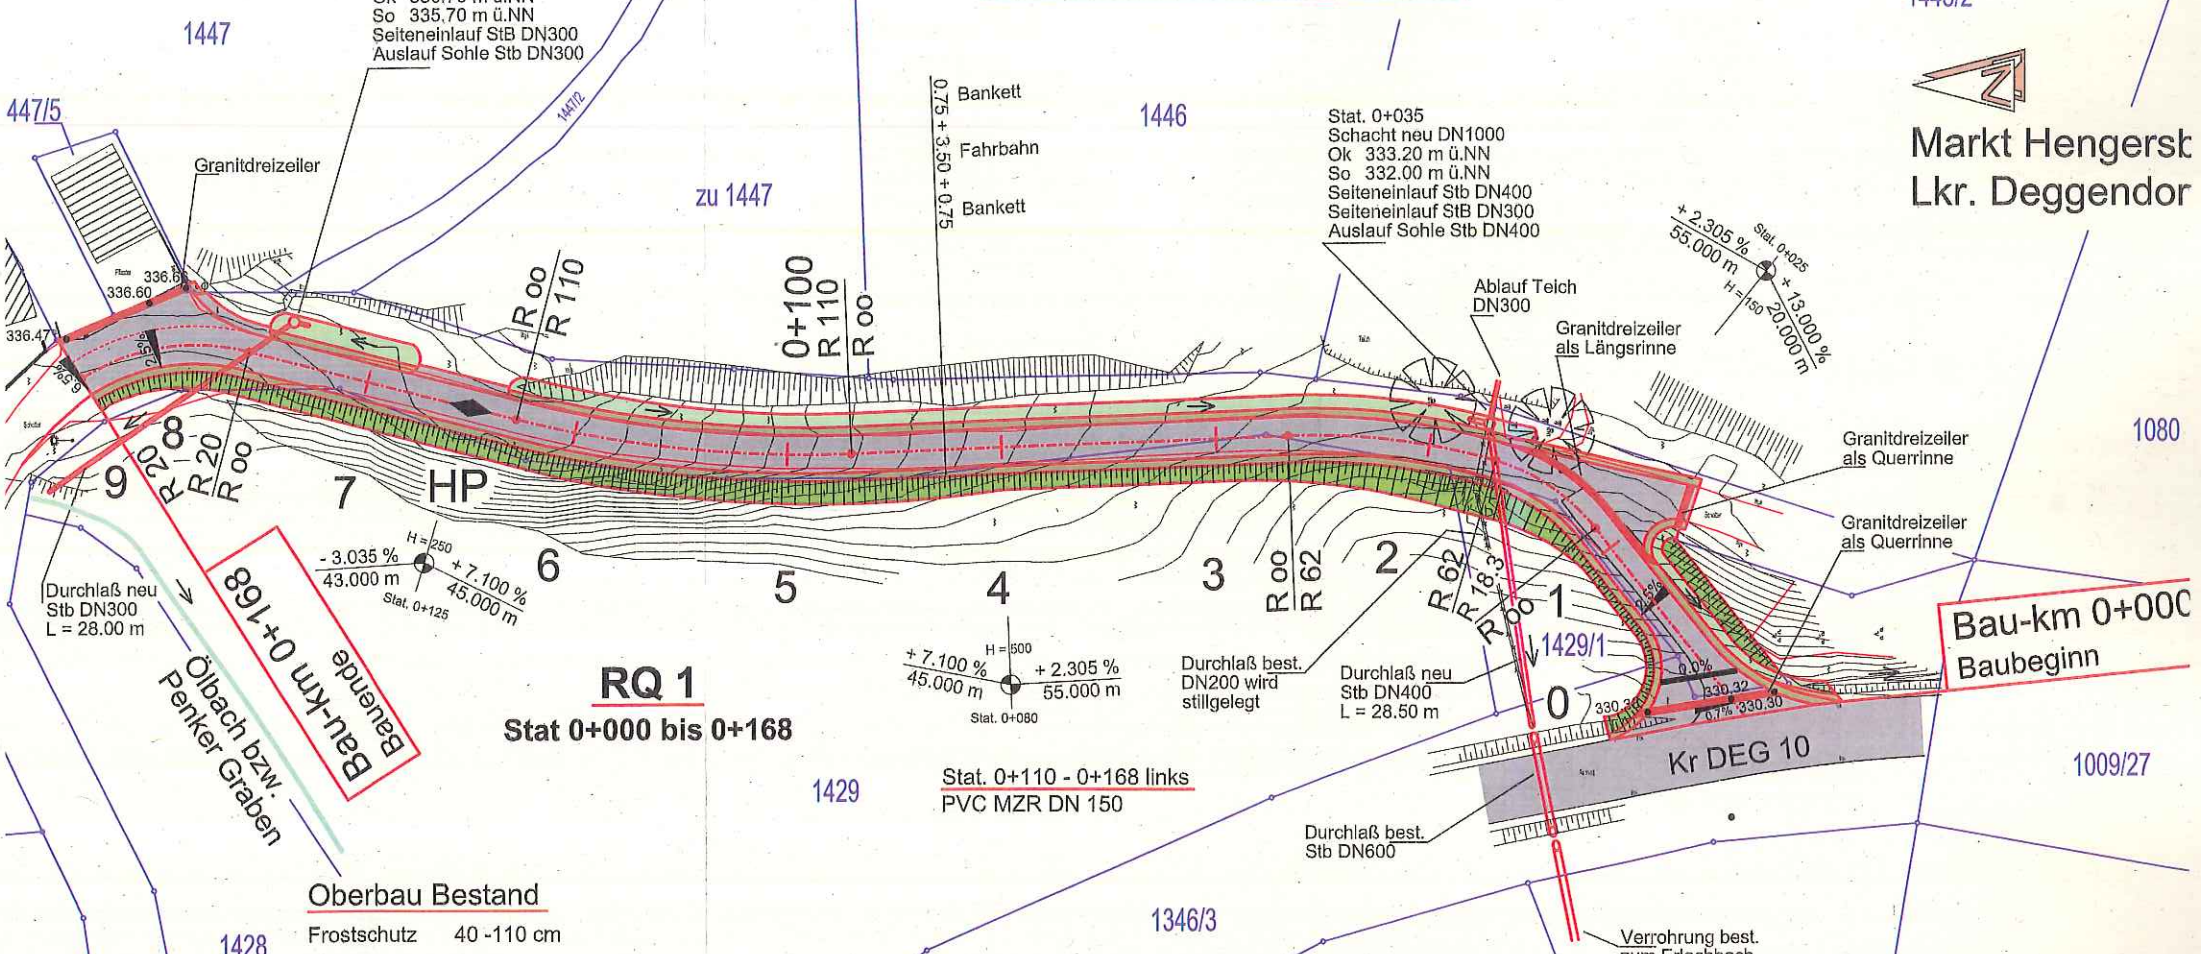

Ölbach bzw. Penker Graben  
 Bau-km 0+168  
 Bauende

Bau-km 0+000  
 Baubeginn

**RQ 1**  
Stat 0+000 bis 0+168

Stat. 0+110 - 0+168 links  
PVC MZR DN 150

Oberbau Bestand  
Frostschutz 40 -110 cm

Gesamtdicke gem. RStO 12

Belastungsklasse	0,3
Frostempfindlichkeitsklasse	F2
Dicke gem. RStO 12	40,0 cm
Zuschlag Frosteinwirkung Zone III	+ 15,0 cm
Wasserverhältnisse	+ 5,0 cm
Lage Gradiente	+ 5,0 cm
	<hr/> 65,0 cm

Vollausbau Bk 0,3  
gem. RStO 12 Tafel 1


Asphaltdeckschicht	AC 8 D N	4 cm
Asphalttragschicht	AC 22 T N	10 cm
Frostschutzschicht		51 cm
		<hr/> 65 cm

Straßenböschung  
 Entwässerungsgraben

# Hoferschließung Unterfohnstetten

RQ 1 Stat. 0+000 bis 0+168

Vollausbau

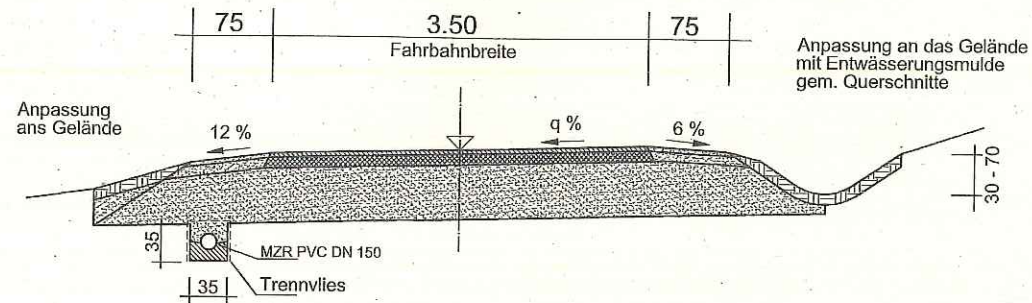

## Oberbau Bestand

Frostschutz 40 - 110 cm

## Gesamtdicke gem. RSTO 12

Belastungsklasse	0,3
Frostempfindlichkeitsklasse	F2
Dicke gem. RSTO 12	40,0 cm
Zuschlag Frosteinwirkung Zone III	+ 15,0 cm
Wasserverhältnisse	+ 5,0 cm
Lage Gradiente	+ 5,0 cm
	<u>65,0 cm</u>

## Vollausbau Bk 0,3

### gem. RStO 12 Tafel 1

Asphaltdeckschicht	AC 8 D N	4 cm
Asphalttragschicht	AC 22 T N	10 cm
Frostschutzschicht		<u>51 cm</u>
		65 cm