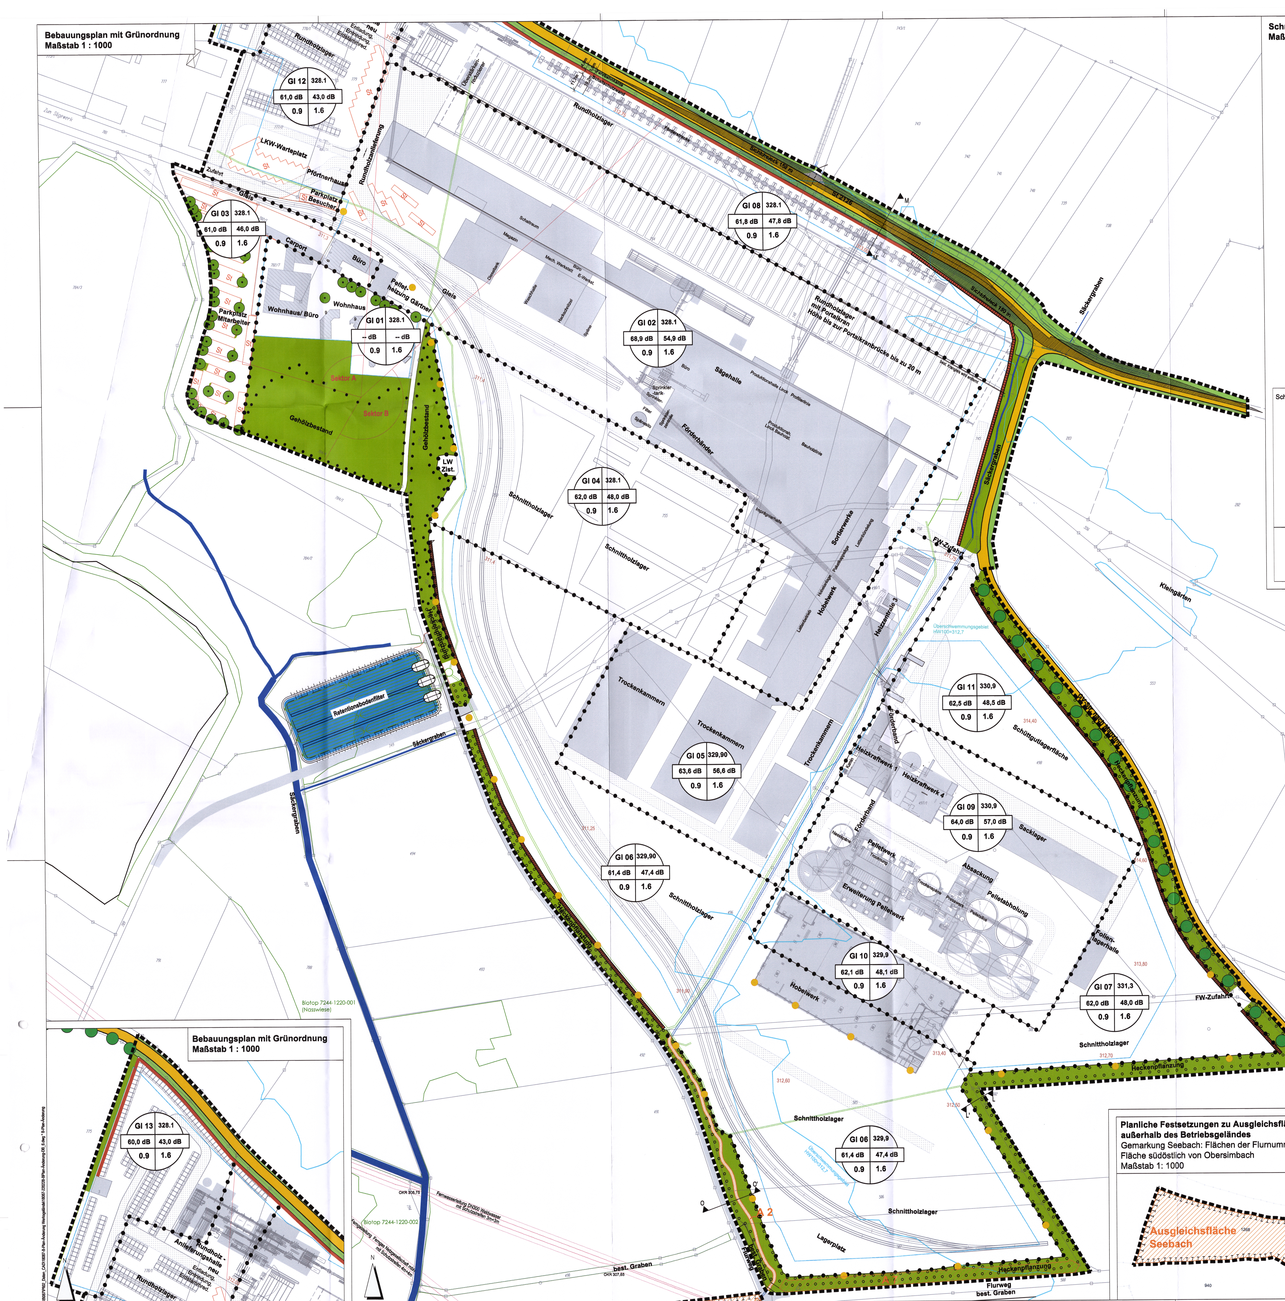
Bebauungsplan mit Grünordnung
Maßstab 1 : 1000


Gl 12 328,1
61,0 dB 43,0 dB
0,9 1,6
Gl 03 328,1
61,0 dB 46,0 dB
0,9 1,6
Gl 01 328,1
-- dB -- dB
0,9 1,6
Gl 02 328,1
68,9 dB 54,9 dB
0,9 1,6
Gl 08 328,1
61,8 dB 47,8 dB
0,9 1,6
Gl 04 328,1
62,0 dB 48,0 dB
0,9 1,6
Gl 11 330,9
62,5 dB 48,5 dB
0,9 1,6
Gl 05 329,90
63,6 dB 56,6 dB
0,9 1,6
Gl 09 330,9
64,0 dB 57,0 dB
0,9 1,6
Gl 06 329,90
61,4 dB 47,4 dB
0,9 1,6
Gl 10 329,9
62,1 dB 48,1 dB
0,9 1,6
Gl 07 331,3
62,0 dB 48,0 dB
0,9 1,6
Rundholzlager
Rundholzlager
Rundholzlagerplatz
Rundholzlagerplatz
Rundholzlagerplatz
Rundholzlagerplatz
LKW-Werkplatz
Parkplatz Besucher
Parkplatz Besucher
Parkplatz Besucher