Bebauungsplan mit Grünordnung
Maßstab 1 : 1000

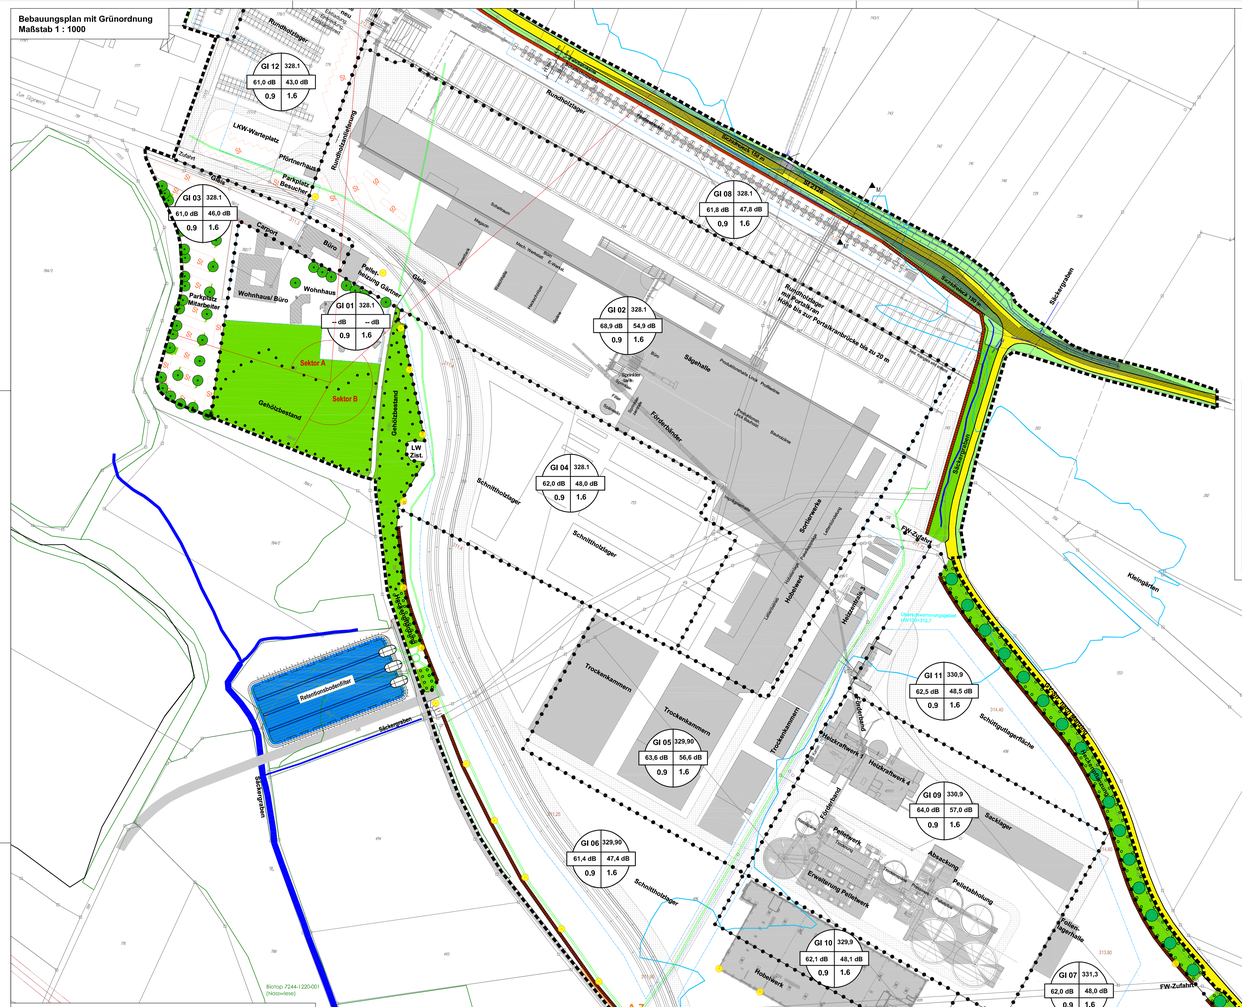
GI 12 328,1
61,0 dB 43,0 dB
0,9 1,6
GI 03 328,1
61,0 dB 46,0 dB
0,9 1,6
GI 01 328,1
– dB – dB
0,9 1,6
GI 02 328,1
68,9 dB 54,0 dB
0,9 1,6
GI 08 328,1
61,8 dB 47,8 dB
0,9 1,6
GI 04 328,1
62,0 dB 48,0 dB
0,9 1,6
GI 05 329,90
63,6 dB 56,6 dB
0,9 1,6
GI 06 329,90
61,4 dB 47,4 dB
0,9 1,6
GI 11 330,9
62,5 dB 48,5 dB
0,9 1,6
GI 09 330,9
64,0 dB 57,0 dB
0,9 1,6
GI 10 329,9
62,1 dB 48,1 dB
0,9 1,6
GI 07 331,3
62,0 dB 48,0 dB
0,9 1,6
Rundholzlager
LKW-Wartepatz
Pflgerhaus
Parkplatz Besucher
Büro
Garage
Wohnhaus
Wohnhaus/ Büro
Parkplatz Mitarbeiter
Sektor A
Sektor B
Gebäudebestand
Schottholzlager
Sägehalle
Fichtenholzer
Trocknerhalle
Trocknerhallen
Hobelwerk
Sortierwerke
Stückgater
Maschinenhalle
Pelletwerk
Erweiterung Pelletwerk
Heizzentrale
Rohstoffbunker
Rohstoffbunker
Hackenpflanzung
Hackenpflanzung
Schnittholzlager
Lagerplatz
Werksgelände
Werksgraben
Bäckergraben
Kleingraben
best. Graben
Flurweg
FW-Zufahrt
Betriebsgebäude
Betriebsgebäude
Betriebsgebäude
Rohstoffbunker
Rohstoffbunker
Rohstoffbunker